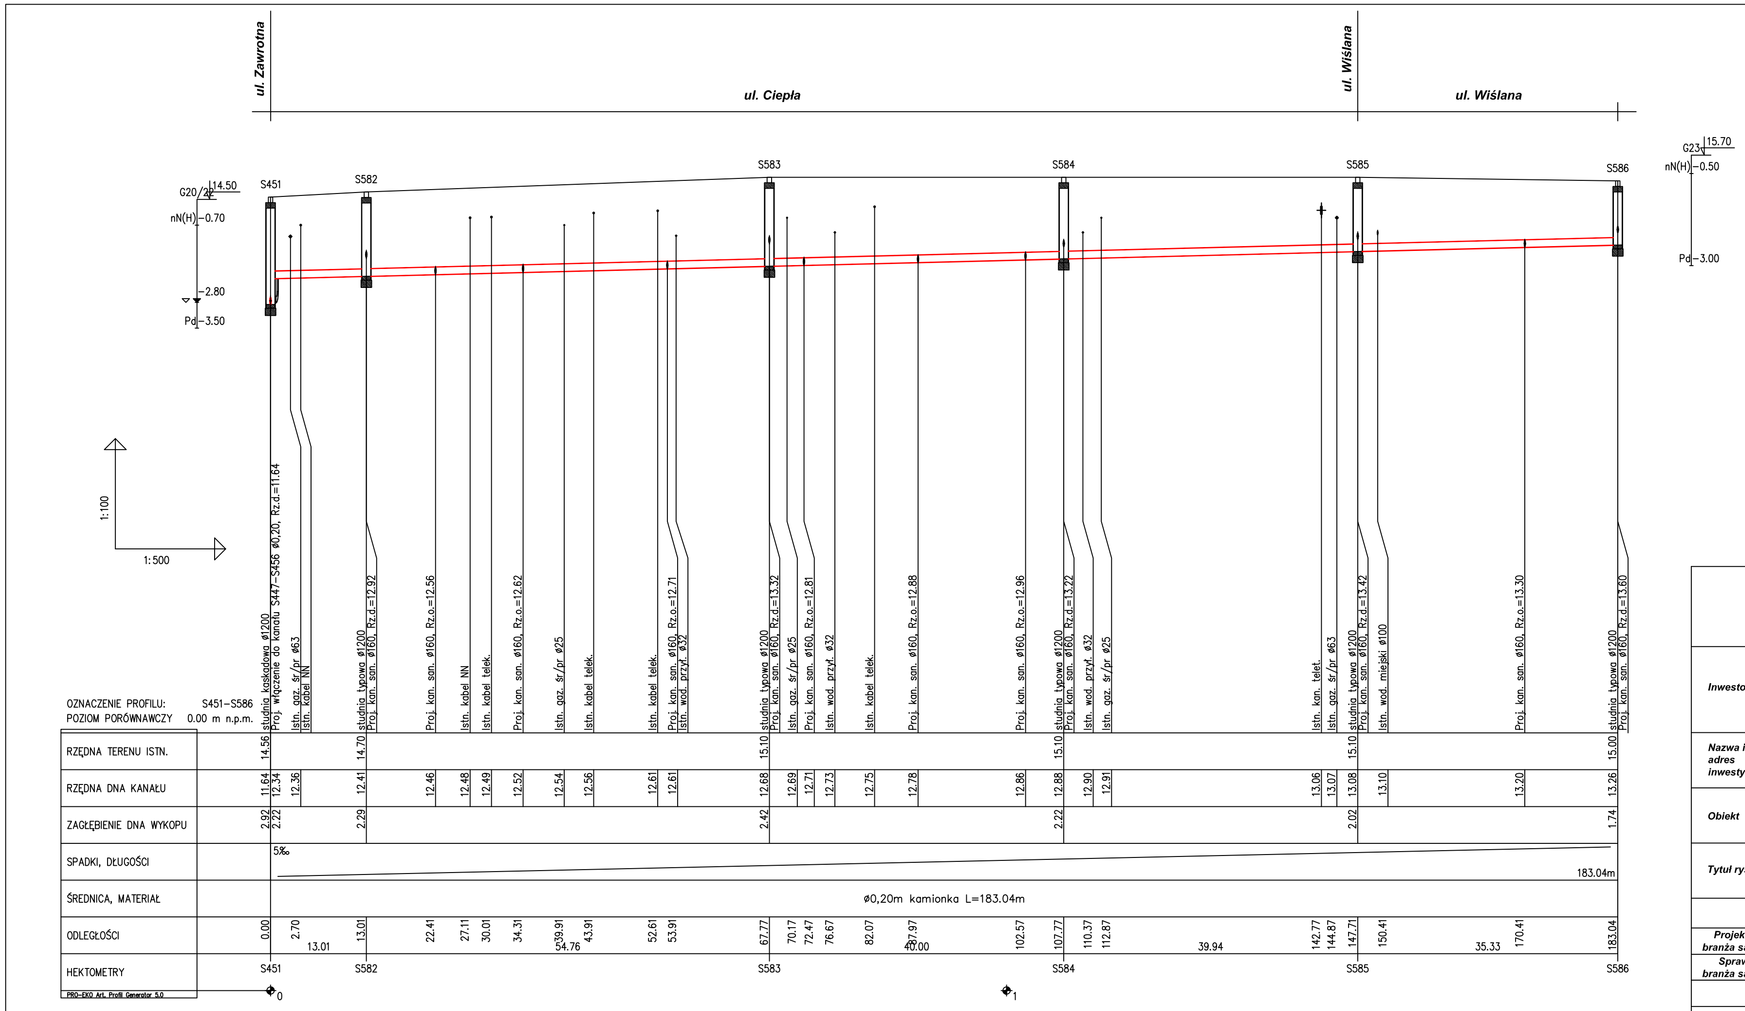


PROEKO S.C. *Biuro Projektowo-Consultingowe* *71-173 Szczecin, ul. Wita Stwosza 3* *tel. 91 487 68 88, tel./fax 91 487 30 16* *email : proeko.biuro@wp.pl*	
Inwestor	***Zakład Wodociągów i Kanalizacji sp. z o.o.*** ***ul. Maksymiliana Golisza 10*** ***71-682 Szczecin***
Nazwa i adres inwestycji	*Budowa kanalizacji sanitarnej oś Wielgowo-Sławociesze w Szczecinie*
Obiekt	*Kanalizacja sanitarna z przyłączami do posesji*
Tytuł rysunku	*Profil podłużny : S451-S586 ul. Ciepła i ul. Wiślana*

	Imię i nazwisko	*Nr uprawnień*	*Podpis*	*Data*
Projektował branża sanitarna	*mgr inż. Stanisław Padiasek*	*305/1971/Sz*		*10.2015r.*
Sprawdził branża sanitarna	*mgr inż. Piotr Padiasek*	*285/Sz/94*		*Skala 1:100/500*
				Nr zlec. P-181/2014
Branża sanitarna		***Rysunek Nr 2.12 Etap 5***		