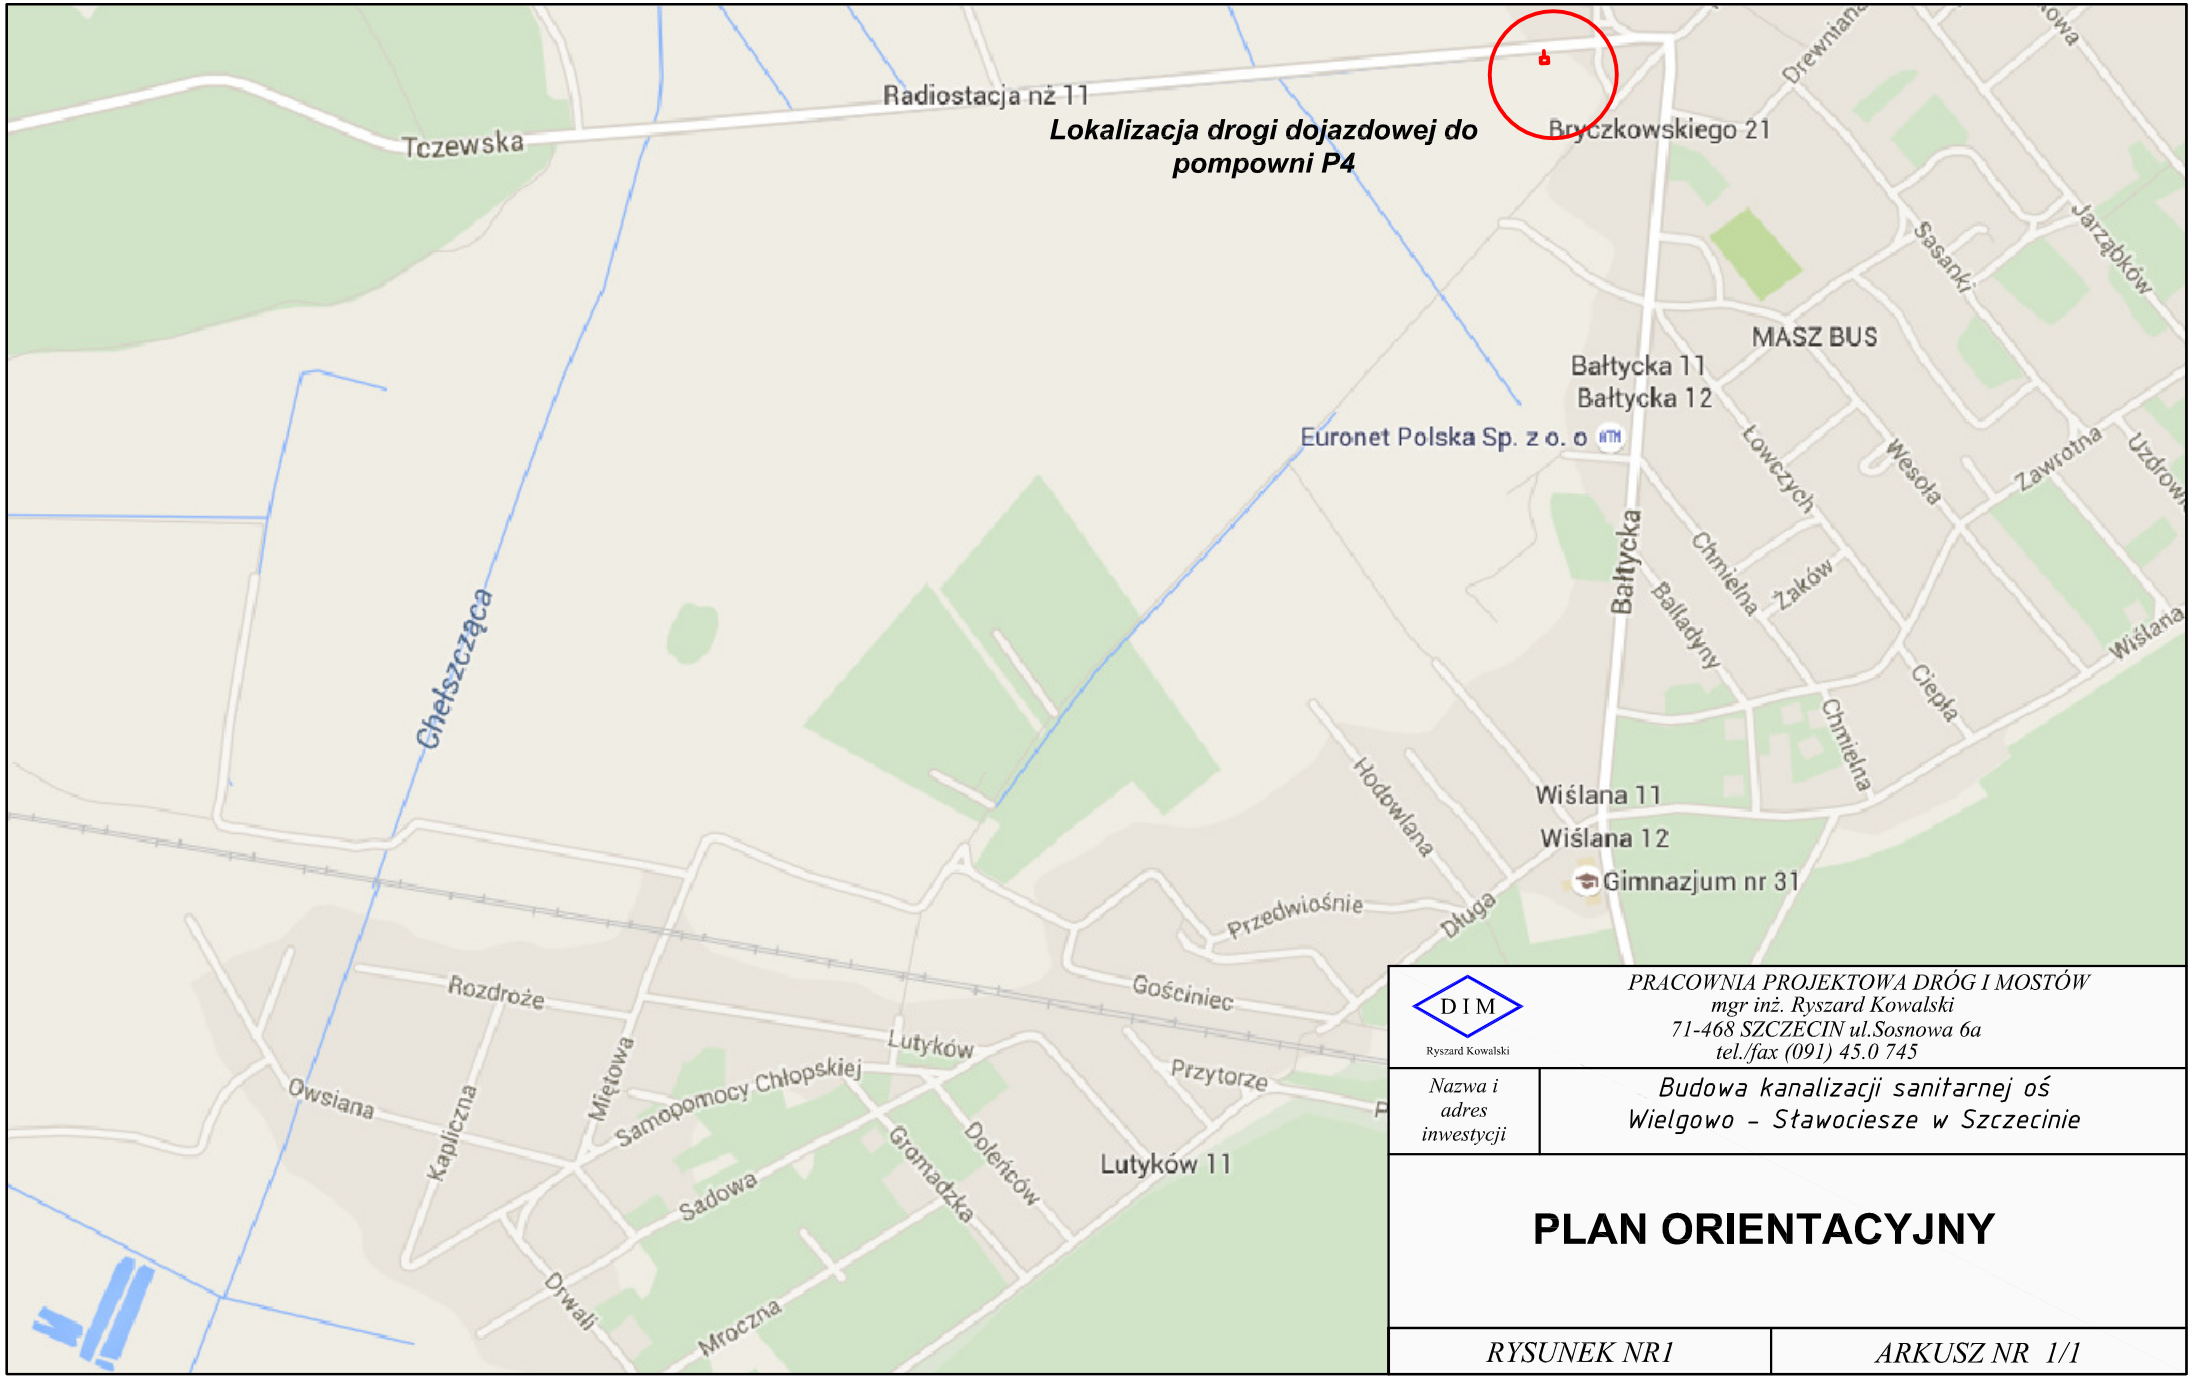



DIM
Ryszard Kowalski

*PRACOWNIA PROJEKTOWA DRÓG I MOSTÓW*
*mgr inż. Ryszard Kowalski*
*71-468 SZCZECIN ul.Sosnowa 6a*
*tel./fax (091) 45.0 745*

| | |
|---|---|
| *Nazwa i adres inwestycji* | *Budowa kanalizacji sanitarnej oś Wielgowo - Sławociesze w Szczecinie* |

# PLAN ORIENTACYJNY

| | |
|---|---|
| *RYSUNEK NR1* | *ARKUSZ NR 1/1* |