


Przekrój konstrukcyjny droga P4

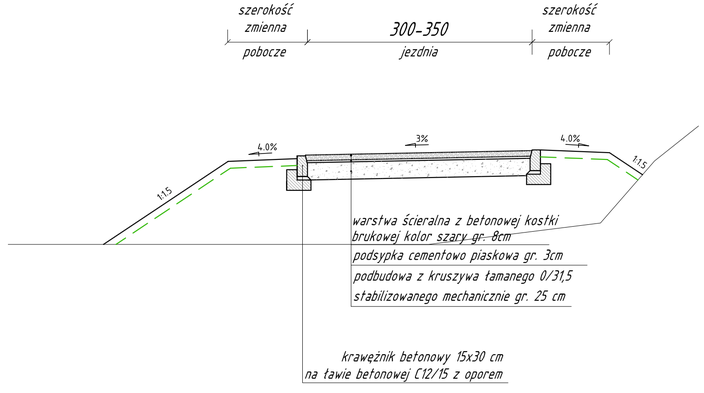

Przekrój konstrukcyjny droga P4 na terenie pompowni

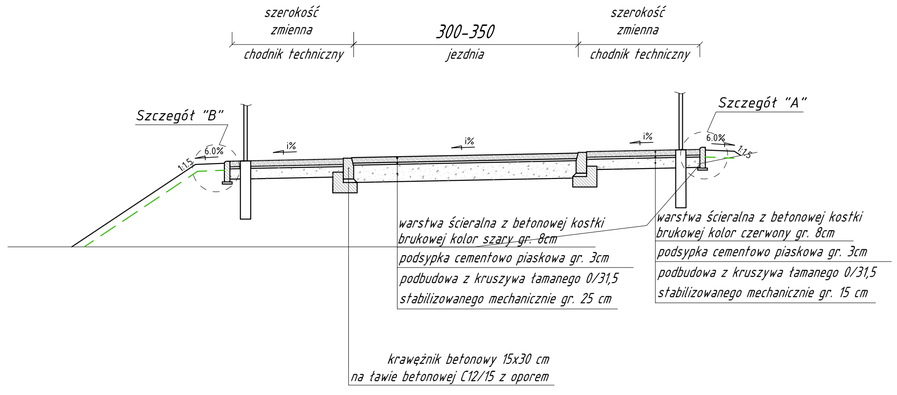


Szczegół "A" Skala 1:20

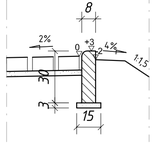

Obrzeże betonowe 8x30
na podsypce piaskowej

Szczegół "B" Skala 1:20

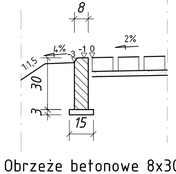

Obrzeże betonowe 8x30
na podsypce piaskowej

PRZEKROJE NORMALNE

DIM
Ryszard Kowalski

PRACOWNIA PROJEKTOWA DRÓG I MOSTÓW
mgr inż. Ryszard Kowalski
71-468 SZCZECIN, ul. Sosnowa 6a/wejście E
tel/fax 4500745, tel. 4500577

Inwestor	Zakład Wodociągów i Kanalizacji Sp. z o.o. ul. Maksymiliana Golisza 10 71-682 Szczecin
Nazwa i adres inwestycji	Budowa kanalizacji sanitarnej oś Wielgowo - Stawociesze w Szczecinie
Obiekt	Dojazd do pompowni P4

	Imię i Nazwisko	Nr uprawnień	Podpis	
Projektował	mgr inż. Ryszard Kowalski	43/Sz/78		Data: 2015
Opracował	mgr inż. Marcin Jurewicz	-		Skala: 1:50
Sprawdził	mgr inż. Justyna Roman	ZAP/0074/PWOD/10		
RYSUNEK NR 3		ARKUSZ NR 1 z 1		