
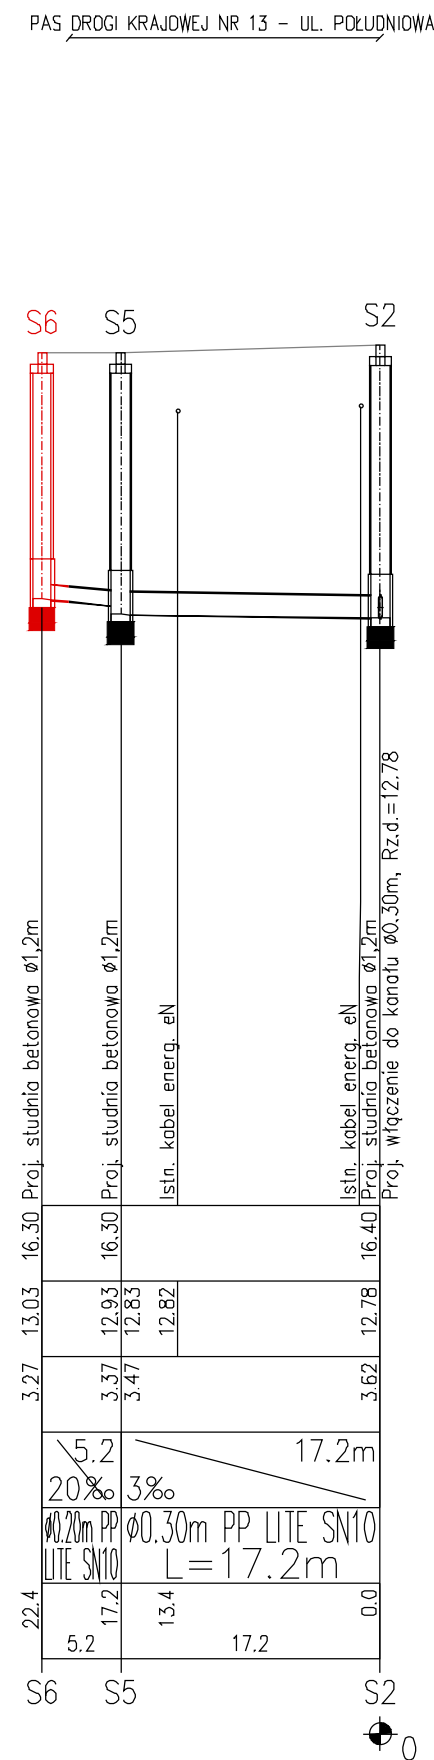


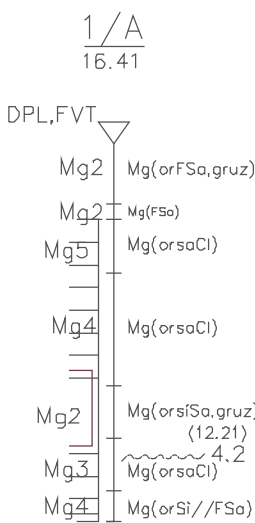

KOŁOREM BRĄZOWYM PRZEDSTAWIONO ZAKRES
PROJEKTU OBJĘTEGO WNIOSEM O WYDANIE DECYZJI
O POZWOLENIU NA BUDOWĘ ZŁOŻONYM DO URZĘDU
MIASTA W SZCZECINIE

Grupa Krotoski-Cichy

Szczecin

nazwa inwestora:

Auto-Handel-Centrum Krotoski Cichy Spółka jawna

ul. Skórzewska 8, 62-081 Wysogotowo

adres inwestycji:

MIASTO SZCZECIN

UL. POŁUDNIOWA

branża:

SIECI WOD.-KAN.

projektant:

mgr inż. DARIUSZ SKUZA

583/Sz/94

sprawdzający:

mgr inż. ZBIGNIEW WOŹNIAK

282/Sz/83

nazwa inwestycji:

LIKwidACJA PRZEPOMPOWNI ŚCIEKÓW PRZY UL.BoH. NARWIKU
WRAZ Z BUDOWĄ ODCINKA GRAWITACYJNEGO
POD UL.POŁUDNIOWĄ

nazwa opracowania:

PROJEKT BUDOWLANO-WYKONAWCZY

nazwa rysunku:

PROFIL PODŁUŻNY

Biuro Projektów

"INBUD"

Rok założenia 1991

ul. Dabrowskiego 1a; 70-100 Szczecin

tel./fax +48 (091) 485 33 95

nr umowy / oprac:

P-887/2017

stadium oprac:

PROJEKT BUDOWLANY

data oprac:

KWIECIEŃ 2017r.

skala:

1:100/500

rysunek nr:

2