


UL. PIEKARY - KANAŁ DO RENOWACJI

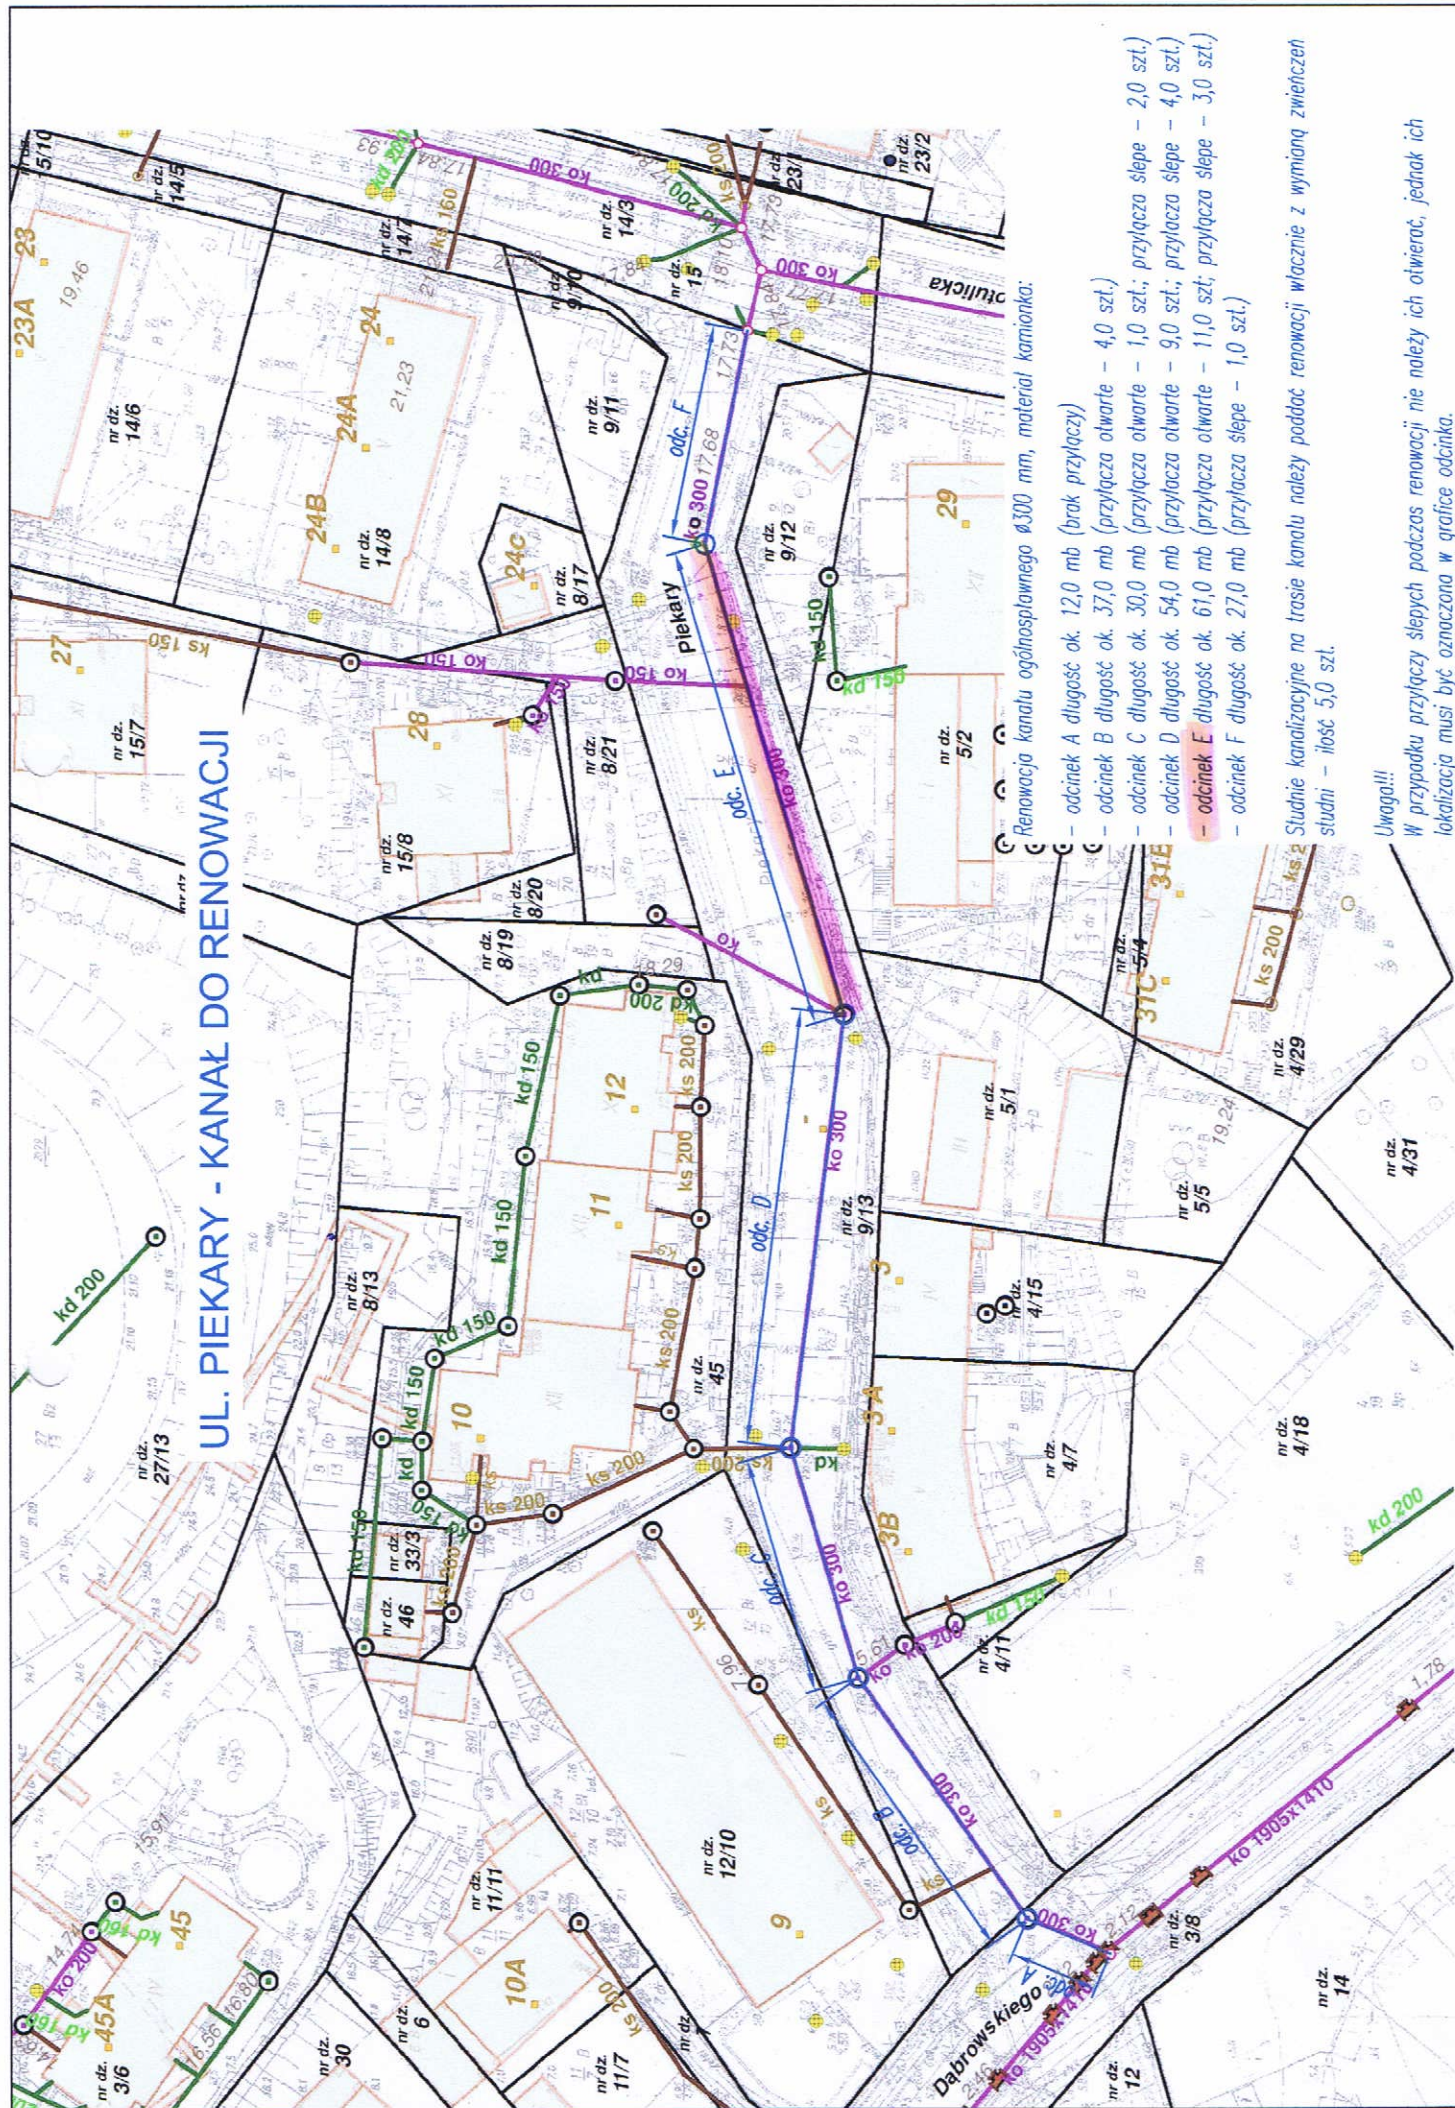

Renowacja kanału ogólnospławnego $\varnothing 300$ mm, materiał kamianka:

- odcinek A długość ok. 12,0 mb (brak przyłączy)
- odcinek B długość ok. 37,0 mb (przyłącza otwarte – 4,0 szt.)
- odcinek C długość ok. 30,0 mb (przyłącza otwarte – 1,0 szt.; przyłącza ślepe – 2,0 szt.)
- odcinek D długość ok. 54,0 mb (przyłącza otwarte – 9,0 szt.; przyłącza ślepe – 4,0 szt.)
- odcinek E długość ok. 61,0 mb (przyłącza otwarte – 11,0 szt.; przyłącza ślepe – 3,0 szt.)
- odcinek F długość ok. 27,0 mb (przyłącza ślepe – 1,0 szt.)

Studnie kanalizacyjne na trasie kanału należy poddać renowacji włącznie z wymianą zwierzeć studni – łoś 5,0 szt.

Uwaga!!!

W przypadku przyłączy ślepych podczas renowacji nie należy ich otwierać, jednak ich lokalizacja musi być oznaczona w grafice odcinka.