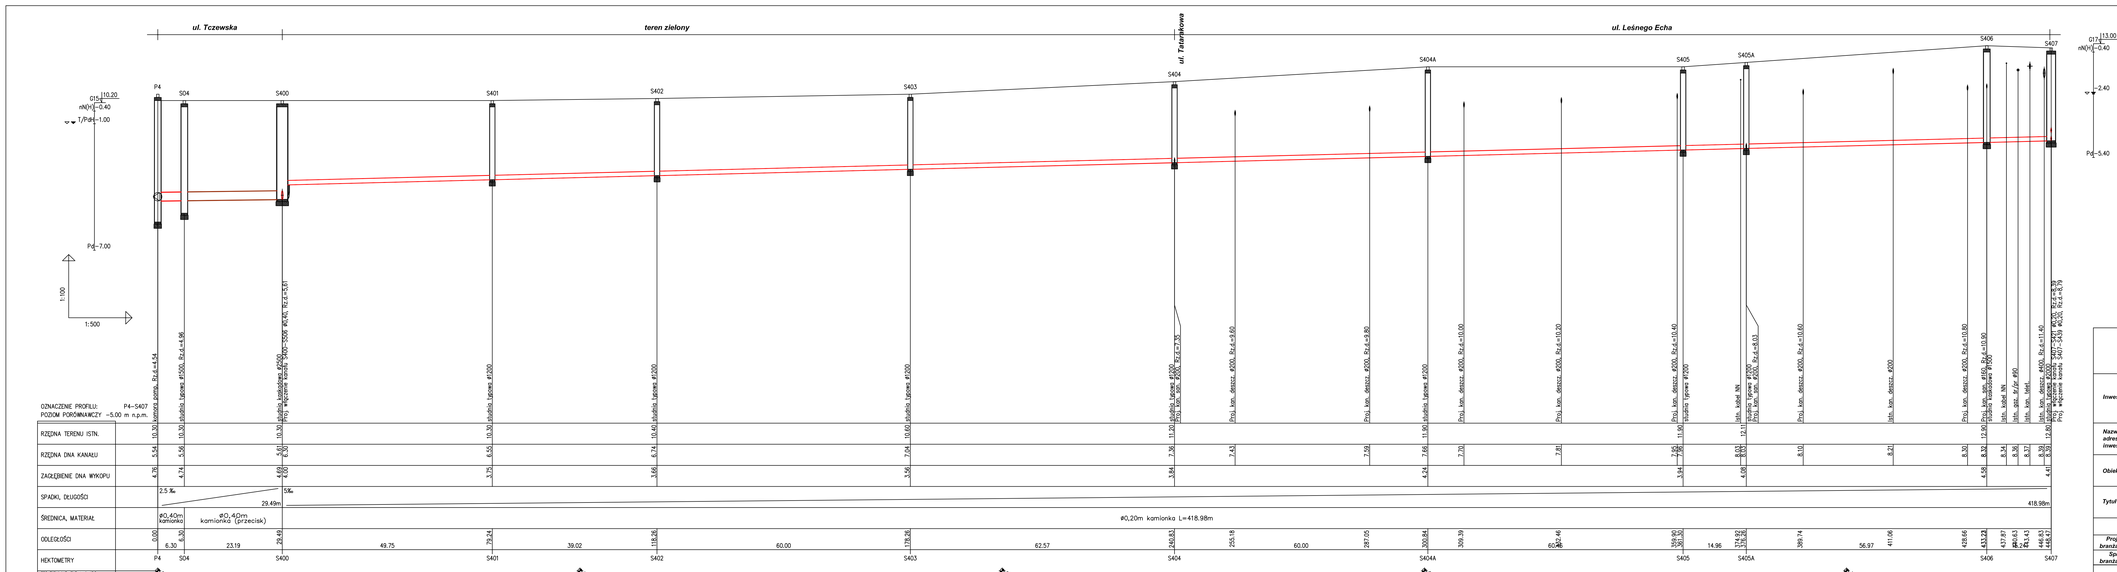



| | |
|---|---|
| | **PROEKO S.C.**<br>***Biuro Projektowo-Consultingowe***<br>*71-173 Szczecin, ul. Wita Stwosza 3*<br>*tel. 91 487 68 88, tel./fax 91 487 30 16*<br>*email : proeko.biuro@wp.pl* |
| *Inwestor* | ***Zakład Wodociągów i Kanalizacji sp. z o.o.***<br>***ul. Maksymiliana Golisza 10***<br>***71-682 Szczecin*** |
| *Nazwa i adres inwestycji* | *Budowa kanalizacji sanitarnej od Wielgowo-Stiewocisze w Szczecinie* |
| *Obiekt* | *Kanalizacja sanitarna z przyłączami do posesji* |
| *Tytuł rysunku* | *Profil podłużny : P4 - S407 , ul. Tczewska i ul. Leśnego Echa* |

| | Imię i nazwisko | Nr uprawnień | Podpis | Data |
|---|---|---|---|---|
| *Projektował branża sanitarna* | *mgr inż. Stanisław Padiasek* | *305/1971/Sz* | | *10.2015r.* |
| *Sprawdził branża sanitarna* | *mgr inż. Piotr Padiasek* | *285/Sz/94* | | *Skala 1:100/500* |
| | | | | |
| *Branża sanitarna* | | *Rysunek Nr 2.1 Etap 4* | | *Nr zlec. P-181/2014* |