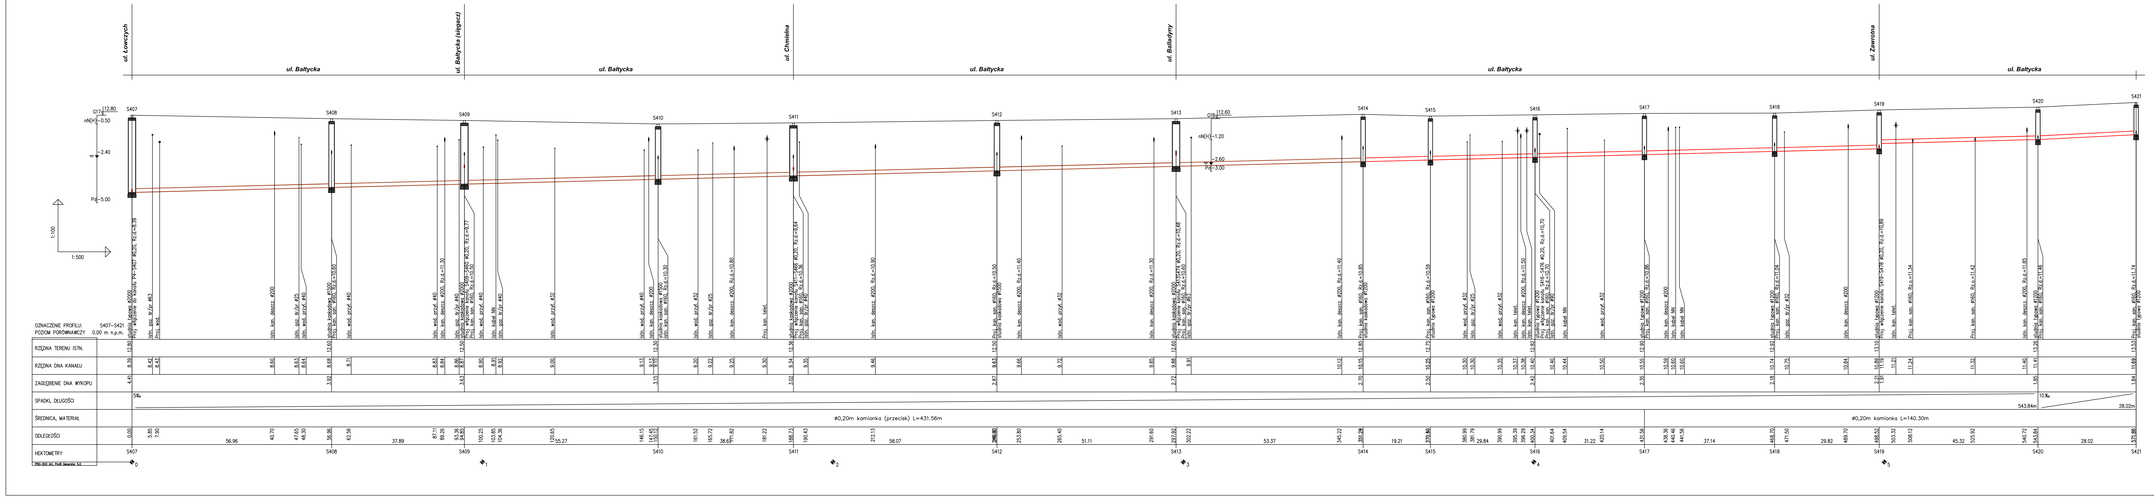


PROEKO S.C. *Biuro Projektowo-Consultingowe* *71-173 Szczecin, ul. Wita Stwosza 3* *tel. 91 487 69 88, tel./fax 91 487 30 16* *email: proeko.biuro@wp.pl*	
Inwestor	**Zakład Wodociągów i Kanalizacji sp. z o.o.** **ul. Maksymiliana Golisza 10** **71-682 Szczecin**
Nazwa i adres inwestycji	**Budowa kanalizacji sanitarnej os Wielgowo-Stawociesze w Szczecinie**
Obiekt	**Kanalizacja sanitarna z przyłączami do posesji**
Tytuł rysunku	**Profil podłużny : S407-S421 ul. Bałtycka**

	Imię i nazwisko	Nr uprawnień	Podpis	Data
Projektował branża sanitarna	mgr inż. Stanisław Podlasek	305/197/Cz		10.2015r.
Sprawdził branża sanitarna	mgr inż. Piotr Podlasek	285/Sz/94		Skala 1:100/500
				Nr zlec. P-181/2014
Branża sanitarna		**Rysunek Nr 2.2 Etap 4**		