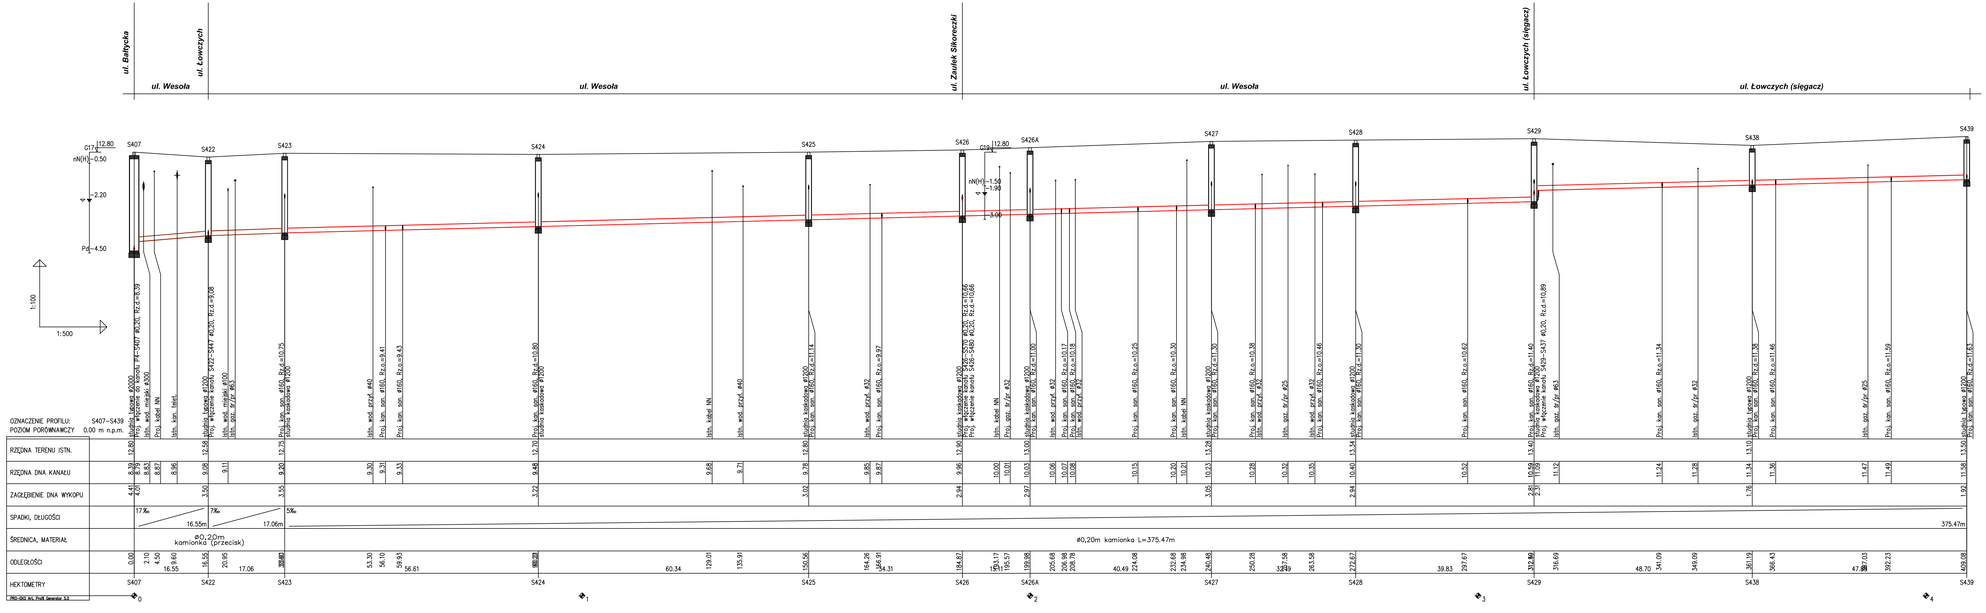


Inwestor	**Zakład Wodociągów i Kanalizacji sp. z o.o. ul. Maksymiliana Golisza 10 71-682 Szczecin**
Nazwa i adres inwestycji	**Budowa kanalizacji sanitarnej oś Wielgowo-Stawociesze w Szczecinie**
Obiekt	**Kanalizacja sanitarna z przyłączami do posesji**
Tytuł rysunku	**Profil podłużny : S407-S439 ul. Wesoła i ul. Łowczych (ślęgacz)**

PROEKO S.C.
Biuro Projektowo-Consultingowe
71-173 Szczecin, ul. Wita Stwosza 3
tel. 91 487 68 88, tel./fax 91 487 30 16
email : proeko.biuro@wp.pl

	Imię i nazwisko	Nr uprawnień	Podpis	Data
Projektował branża sanitarna	mgr inż. Stanisław Padlasek	305/1971/Sz		10.2015r.
Sprawdził branża sanitarna	mgr inż. Piotr Padlasek	285/Sz/94		Skala 1:100/500
				Nr zlec. P-181/2014
Branża sanitarna		Rysunek Nr 2.8 Etap 4		