
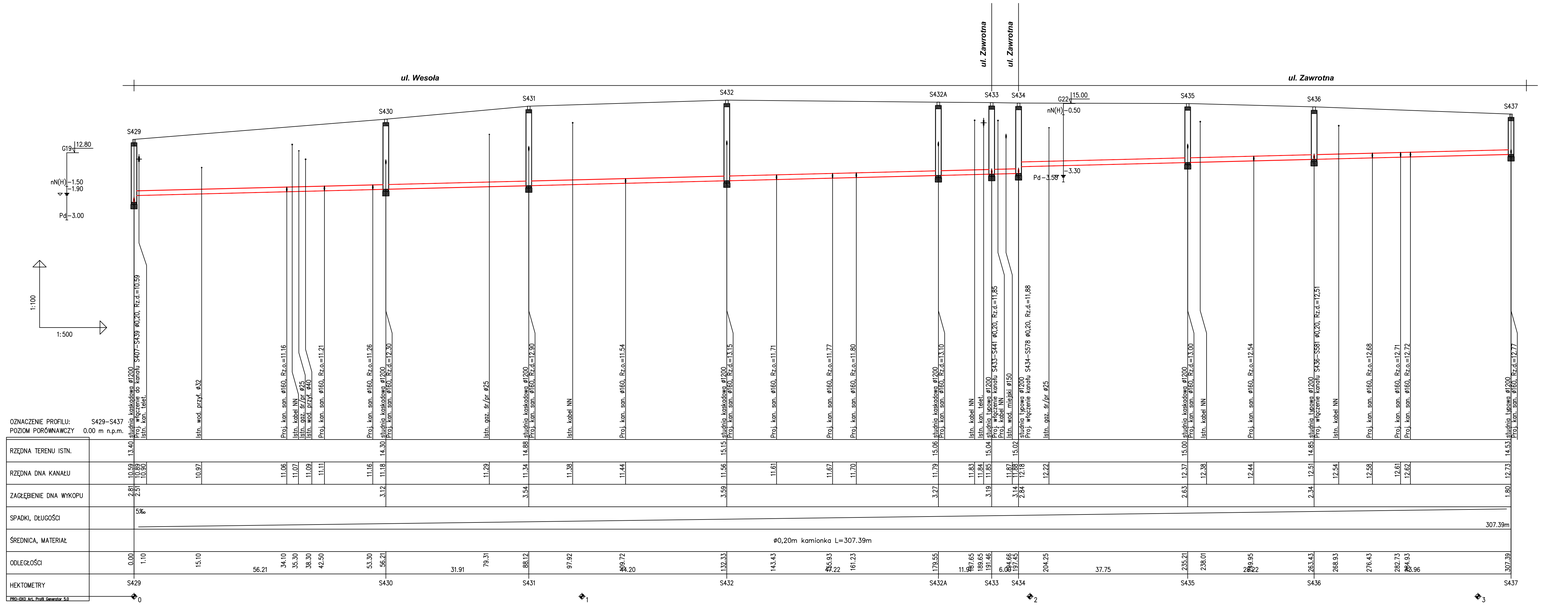


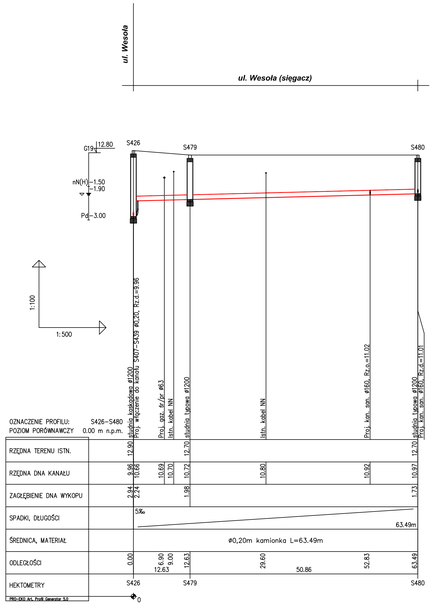

PROEKO S.C.
Biuro Projektowo-Consultingowe
71-173 Szczecin, ul. Wita Stwosza 3
tel. 91 487 68 88, tel./fax 91 487 30 16
email : proeko.biuro@wp.pl

Inwestor	**Zakład Wodociągów i Kanalizacji sp. z o.o.** **ul. Maksymiliana Golisza 10** **71-682 Szczecin**
Nazwa i adres inwestycji	*Budowa kanalizacji sanitarnej oś Wielgowo-Sławociesze w Szczecinie*
Obiekt	*Kanalizacja sanitarna z przyłączami do posesji*
Tytuł rysunku	*Profil podłużny : S429-S437 ul. Wesoła i ul. Zawrotna, S426-S480 ul. Wesoła (ślepacz)*

	Imię i nazwisko	*Nr uprawnień*	*Podpis*	*Data*
Projektował branża sanitarna	*mgr inż. Stanisław Padlasek*	*305/1971/Sz*		*10.2015r.*
Sprawdził branża sanitarna	*mgr inż. Piotr Padlasek*	*285/Sz/94*		*Skala*
				1:100/500
				Nr zlec.
Branża sanitarna	*Rysunek Nr 2.11 Etap 4*			*P-181/2014*