
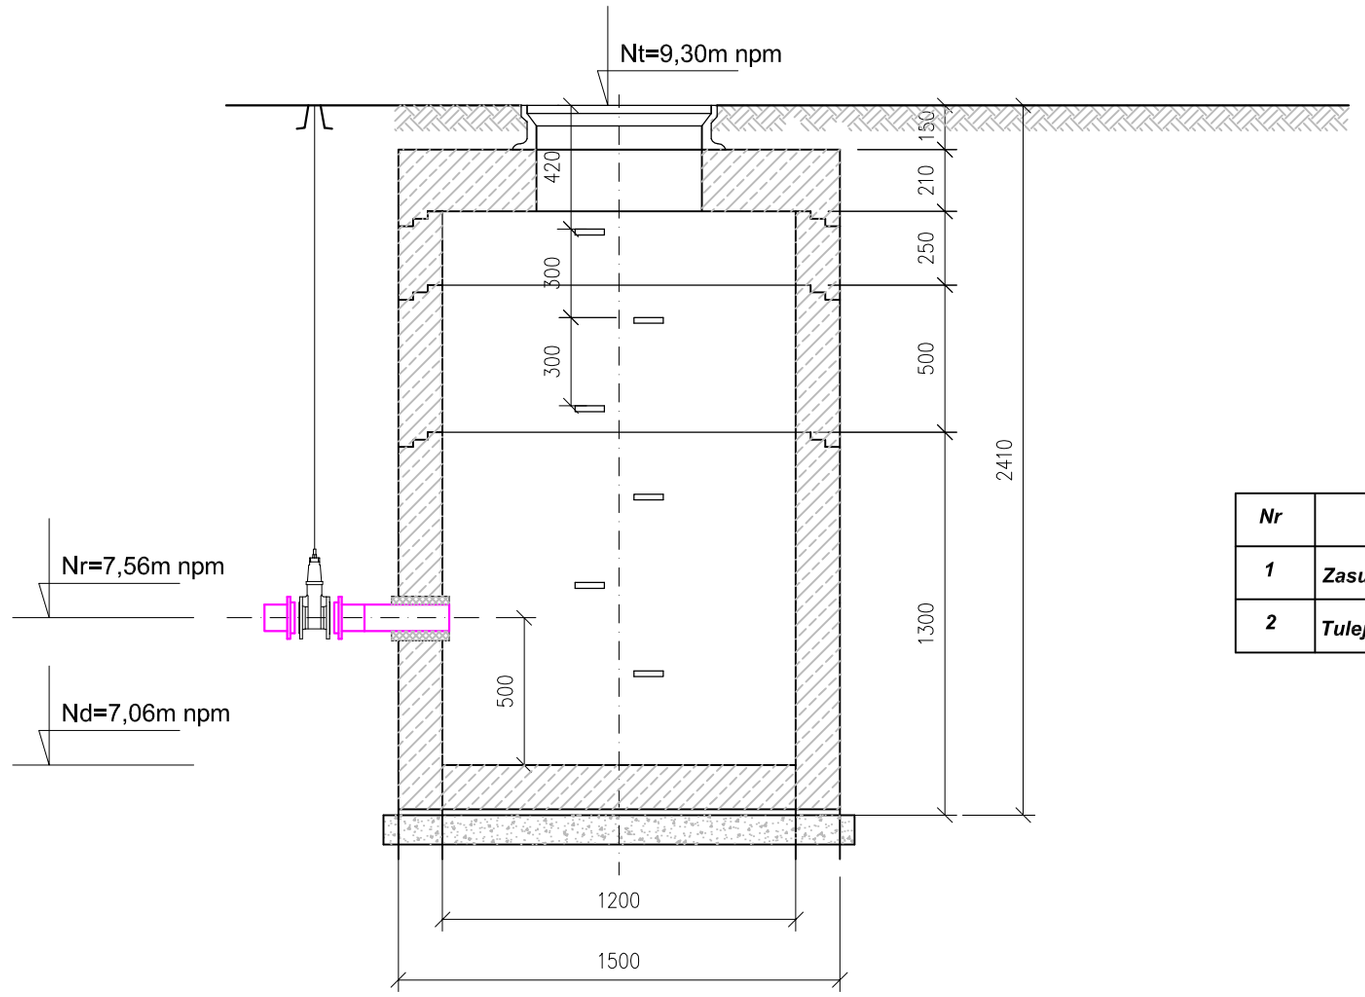


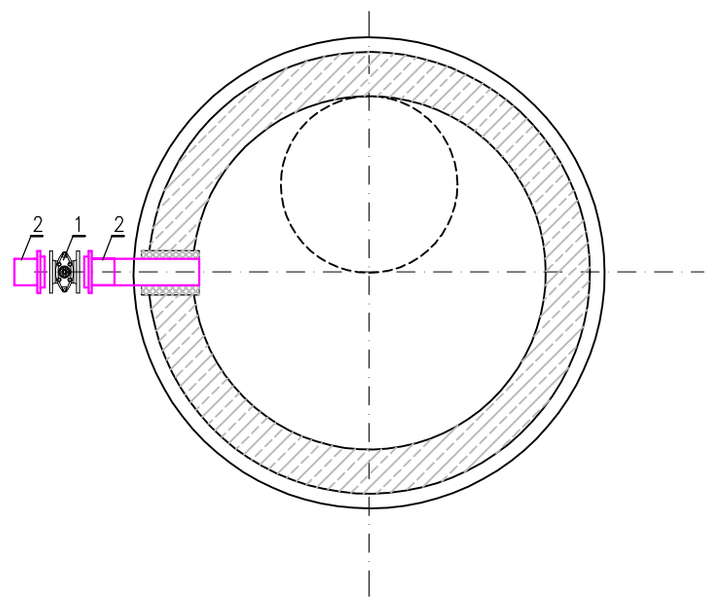

Studnie odwodnieniowa R425A - Zestawienie armatury na 1 studnię

Nr	*Wyszczególnienie*	*Jm.*	*Ilość*
1	*Zasuwa kołnierzowa DN80, żeliwo sferoidalne*	*szt.*	*1*
2	*Tuleja kołnierzowa Dy 90/80mm PE100 PN10 SDR11*	*szt.*	*2*

PROEKO S.C.
Biuro Projektowo-Consultingowe
71-173 Szczecin, ul. Wita Stwosza 3
tel. 91 487 68 88, tel./fax 91 487 30 16
email : proeko.biuro@wp.pl

Inwestor	***Zakład Wodociągów i Kanalizacji sp. z o.o. ul. Maksymiliana Golisza 10 71-682 Szczecin***
Nazwa i adres inwestycji	*Budowa kanalizacji sanitarnej oś Wielgowo-Sławociesze w Szczecinie*
Obiekt	*Kanalizacja sanitarna z przyłączami do posesji*
Tytuł rysunku	*Studnia odwodnieniowa - lokalizacja w punkcie R425A*

	Imię i nazwisko	*Nr uprawnień*	*Podpis*	*Data*
Projektował branża sanitarna	*mgr inż. Stanisław Padiasek*	*305/1971/Sz*		*10.2015r.*
Sprawdził branża sanitarna	*mgr inż. Piotr Padiasek*	*285/Sz/94*		*Skala 1:25*
				Nr zlec. P-181/2014
Branża sanitarna		***Rysunek Nr 8.6 Etap 4***		