
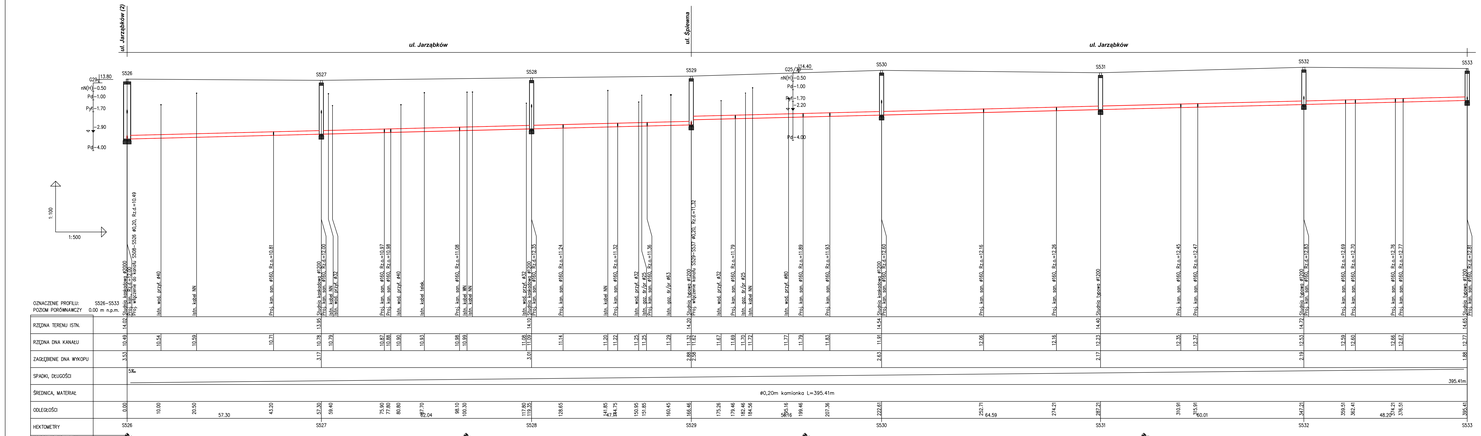


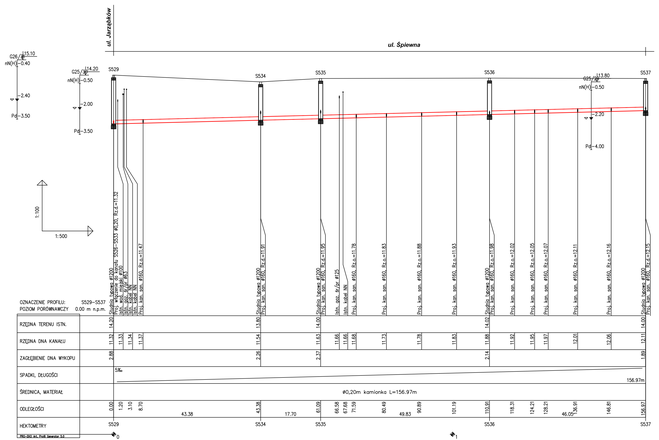

PROEKO S.C.
Biuro Projektowo-Consultingowe
71-173 Szczecin, ul. Wita Stwosza 3
tel. 91 487 68 88, tel/fax 91 487 30 16
email : proeko.biuro@neo.pl

Inwestor	**Zakład Wodociągów i Kanalizacji sp. z o.o.** **ul. Maksymiliana Golisza 10** **71-682 Szczecin**
Nazwa i adres inwestycji	*Budowa kanalizacji sanitarnej od Wisłoujsce-Stawocinie w Szczecinie*
Obiekt	*Kanalizacja sanitarna z przyłączami do posesji*
Tytuł rysunku	*Profil podłużny : 5526 – 5533 ul. Jarząbków, 5529 – 5537 ul. Śpiewna*

	Imię i nazwisko	Nr uprawnień	Podpis	Data
Projektował branża sanitarna	mgr inż. Stanisław Pudlasek	305/1977/Sz		10.2019r.
Sprawdził branża sanitarna	mgr inż. Piotr Pudlasek	295/Sz/94		Skala 1:100/500
				Nr zlec. P-101/2014
Branża sanitarna		Rysunek Nr 2.7 Etap 5		