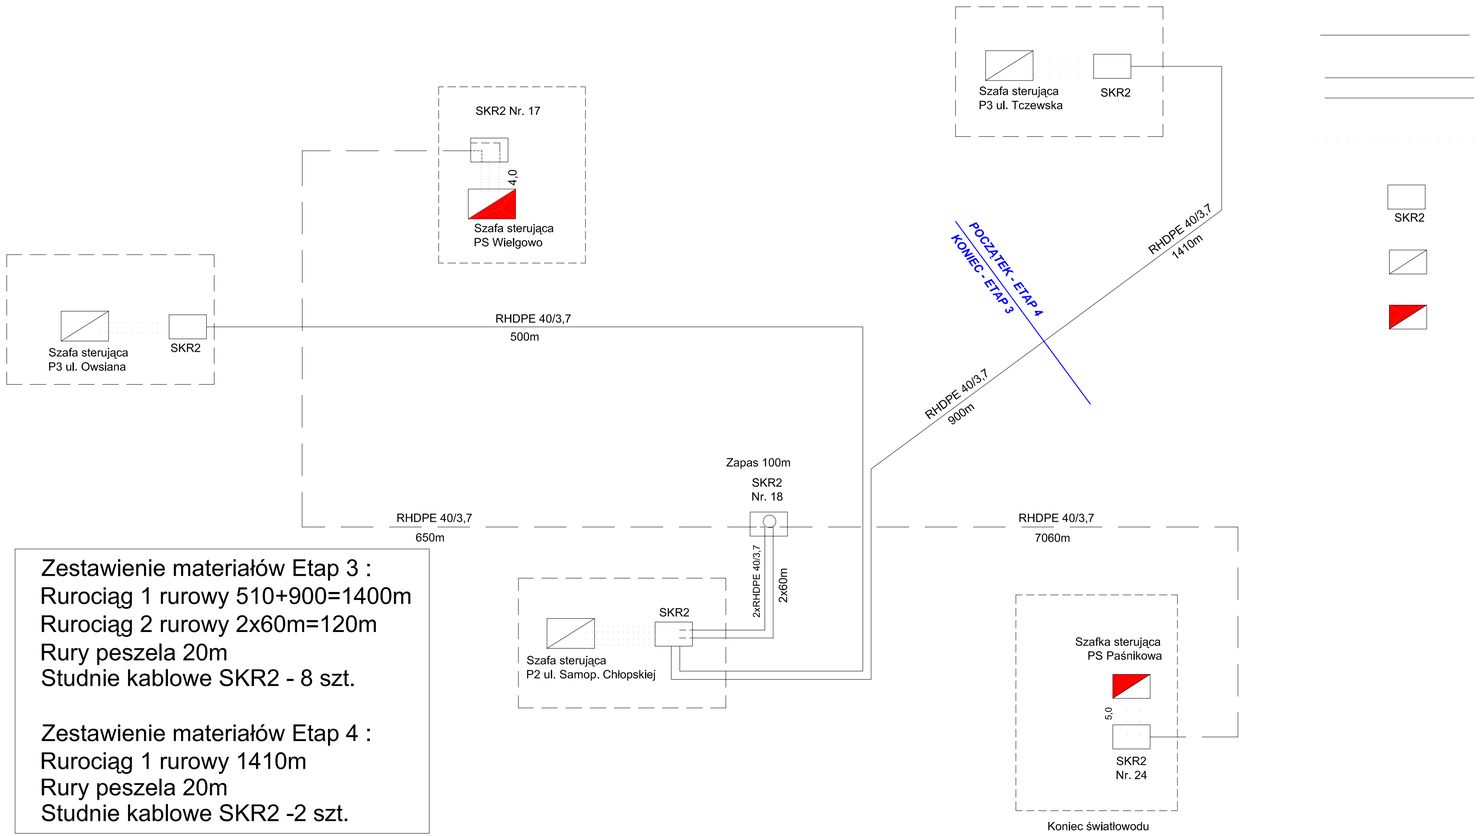


Zestawienie materiałów Etap 3 :
Rurociąg 1 rurowy 510+900=1400m
Rurociąg 2 rurowy 2x60m=120m
Rury peszela 20m
Studnie kablowe SKR2 - 8 szt.

Zestawienie materiałów Etap 4 :
Rurociąg 1 rurowy 1410m
Rury peszela 20m
Studnie kablowe SKR2 -2 szt.

Oznaczenia

- rurociąg kablowy RHDPE 40/3,7 jednorurowy
- rurociąg kablowy z 2 rur RHDPE 40/3,7
- rury peszela 25/1,8 na terenie obiektu wod-kan
- studnia kablowa teletechniczna
- szafa sterująca projektowana na obiekcie wod-kan
- szafa sterująca istniejąca

PROEKO S.C.
Biuro Projektowo-Consultingowe
71-173 Szczecin, ul. Wita Stwosza 3
tel. 91 487 68 88, tel./fax 91 487 30 16
email : proeko.biuro@wp.pl

Inwestor	**Zakład Wodociągów i Kanalizacji sp. z o.o.** **ul. Maksymiliana Golisza 10** **71-682 Szczecin**
Nazwa i adres inwestycji	Budowa kanalizacji sanitarnej oś Wielgowo-Sławociesze w Szczecinie
Obiekt	Linia kablowa światłowodowa monitoringu ZWiK
Tytuł rysunku	Schemat kabli światłowodowych na oś. Wielgowo-Sławociesze w Szczecinie

	Imię i nazwisko	Nr uprawnień	Podpis	Data 07.2015r.
Projektował branża telekom.	inż. Józef Kurkiewicz	0001/96/U		Skala -/-
Sprawdził branża telekom.	mgr inż. Rene Jacques Bertin	ZAP/0168/POOT/06		Nr zlec. P-181/2014
Branża telekom.		Rysunek Nr 2 Etap 3		