
Szafa sterująca pompowni P4 przy ul. Tczewskiej

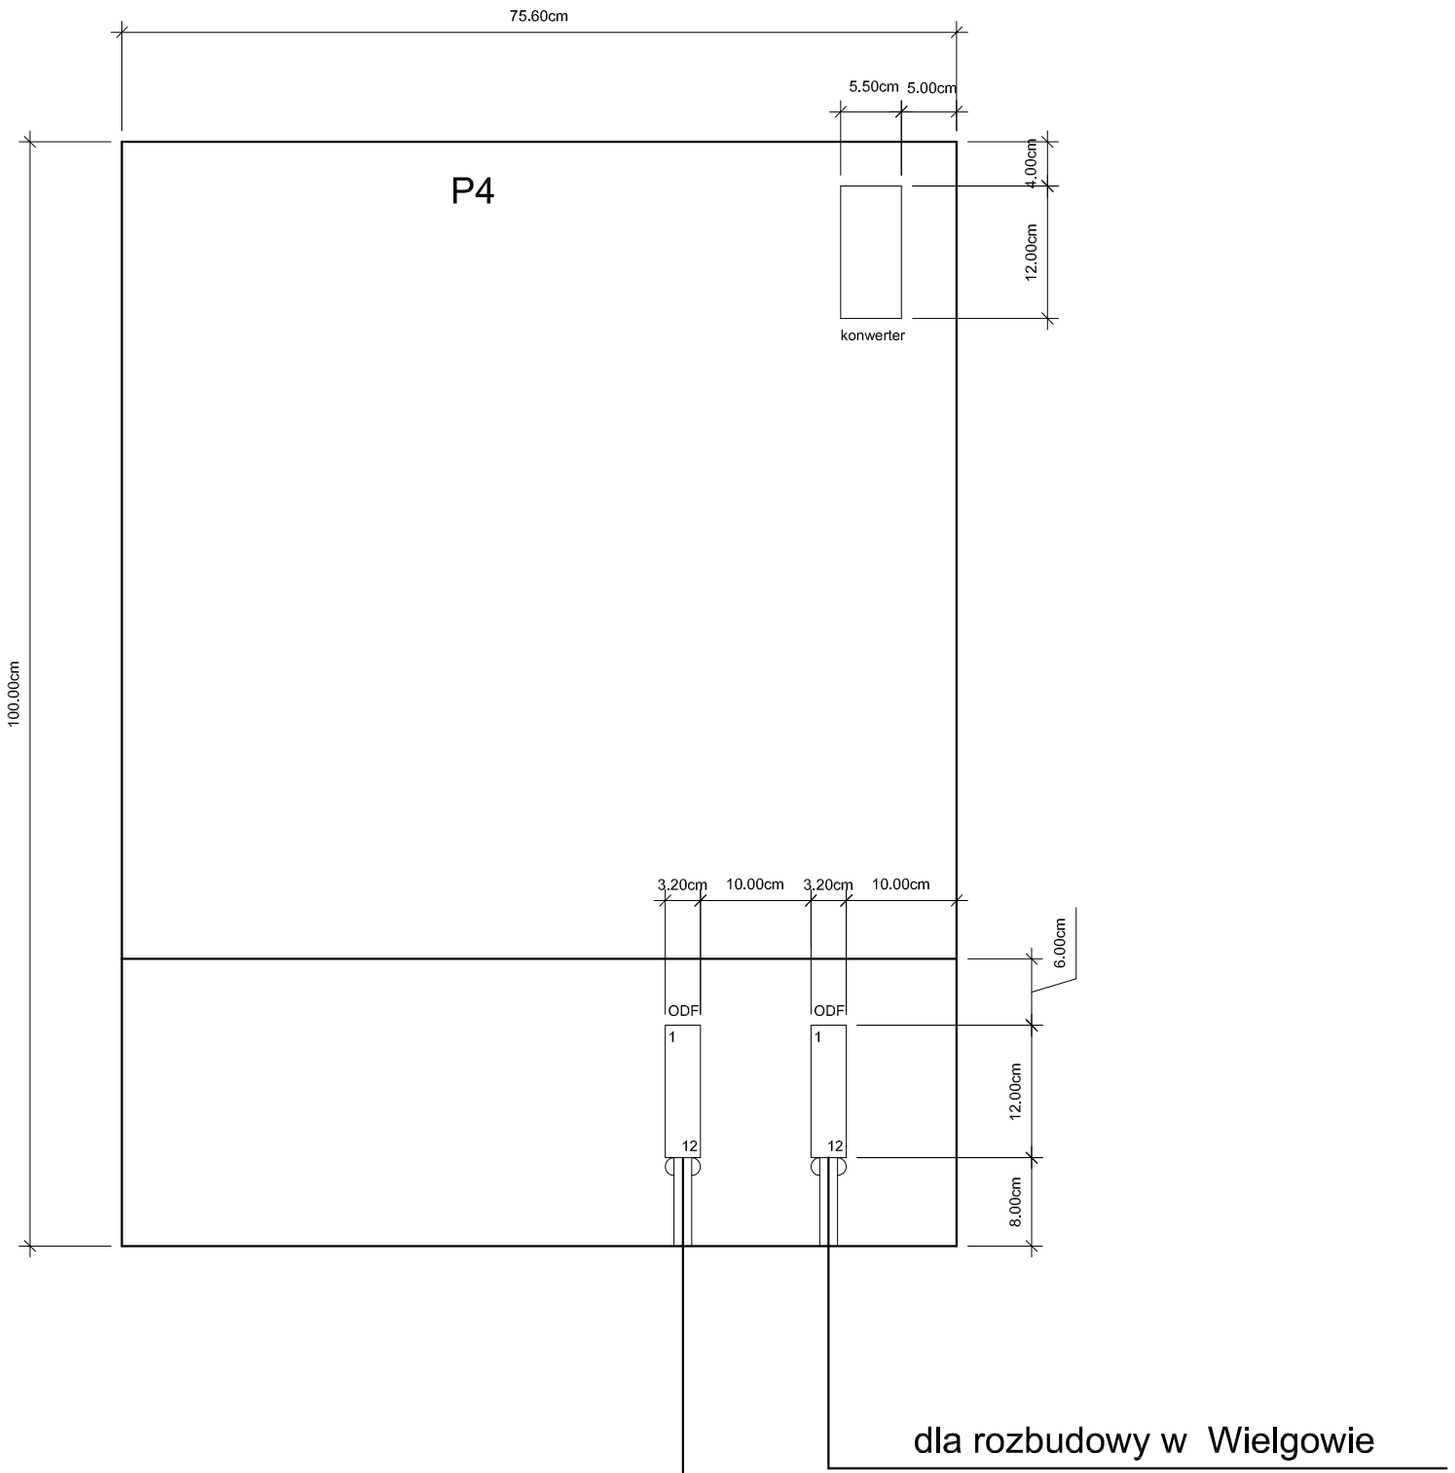

PROEKO S.C.
Biuro Projektowo-Consultingowe
71-173 Szczecin, ul. Wita Stwosza 3
tel. 91 487 68 88, tel./fax 91 487 30 16
email : proeko.biuro@wp.pl

Inwestor	**Zakład Wodociągów i Kanalizacji sp. z o.o. ul. Maksymiliana Golisza 10 71-682 Szczecin**
Nazwa i adres inwestycji	Budowa kanalizacji sanitarnej oś Wielgowo-Sławociesze w Szczecinie
Obiekt	Linia kablowa światłowodowa monitoringu ZWiK
Tytuł rysunku	Schemat połączeń kabla światłowodowego w szafie sterującej pompowni P4

	Imię i nazwisko	Nr uprawnień	Podpis	Data 10.2015r.
Projektował branża telekom.	inż. Józef Kurkiewicz	0001/96/U		Skala -/-
Sprawdził branża telekom.	mgr inż. Rene Bertin	ZAP/0168/POOT/06		Nr zlec. P-181/2014
Branża telekom.		Rysunek Nr 5 Etap 4		