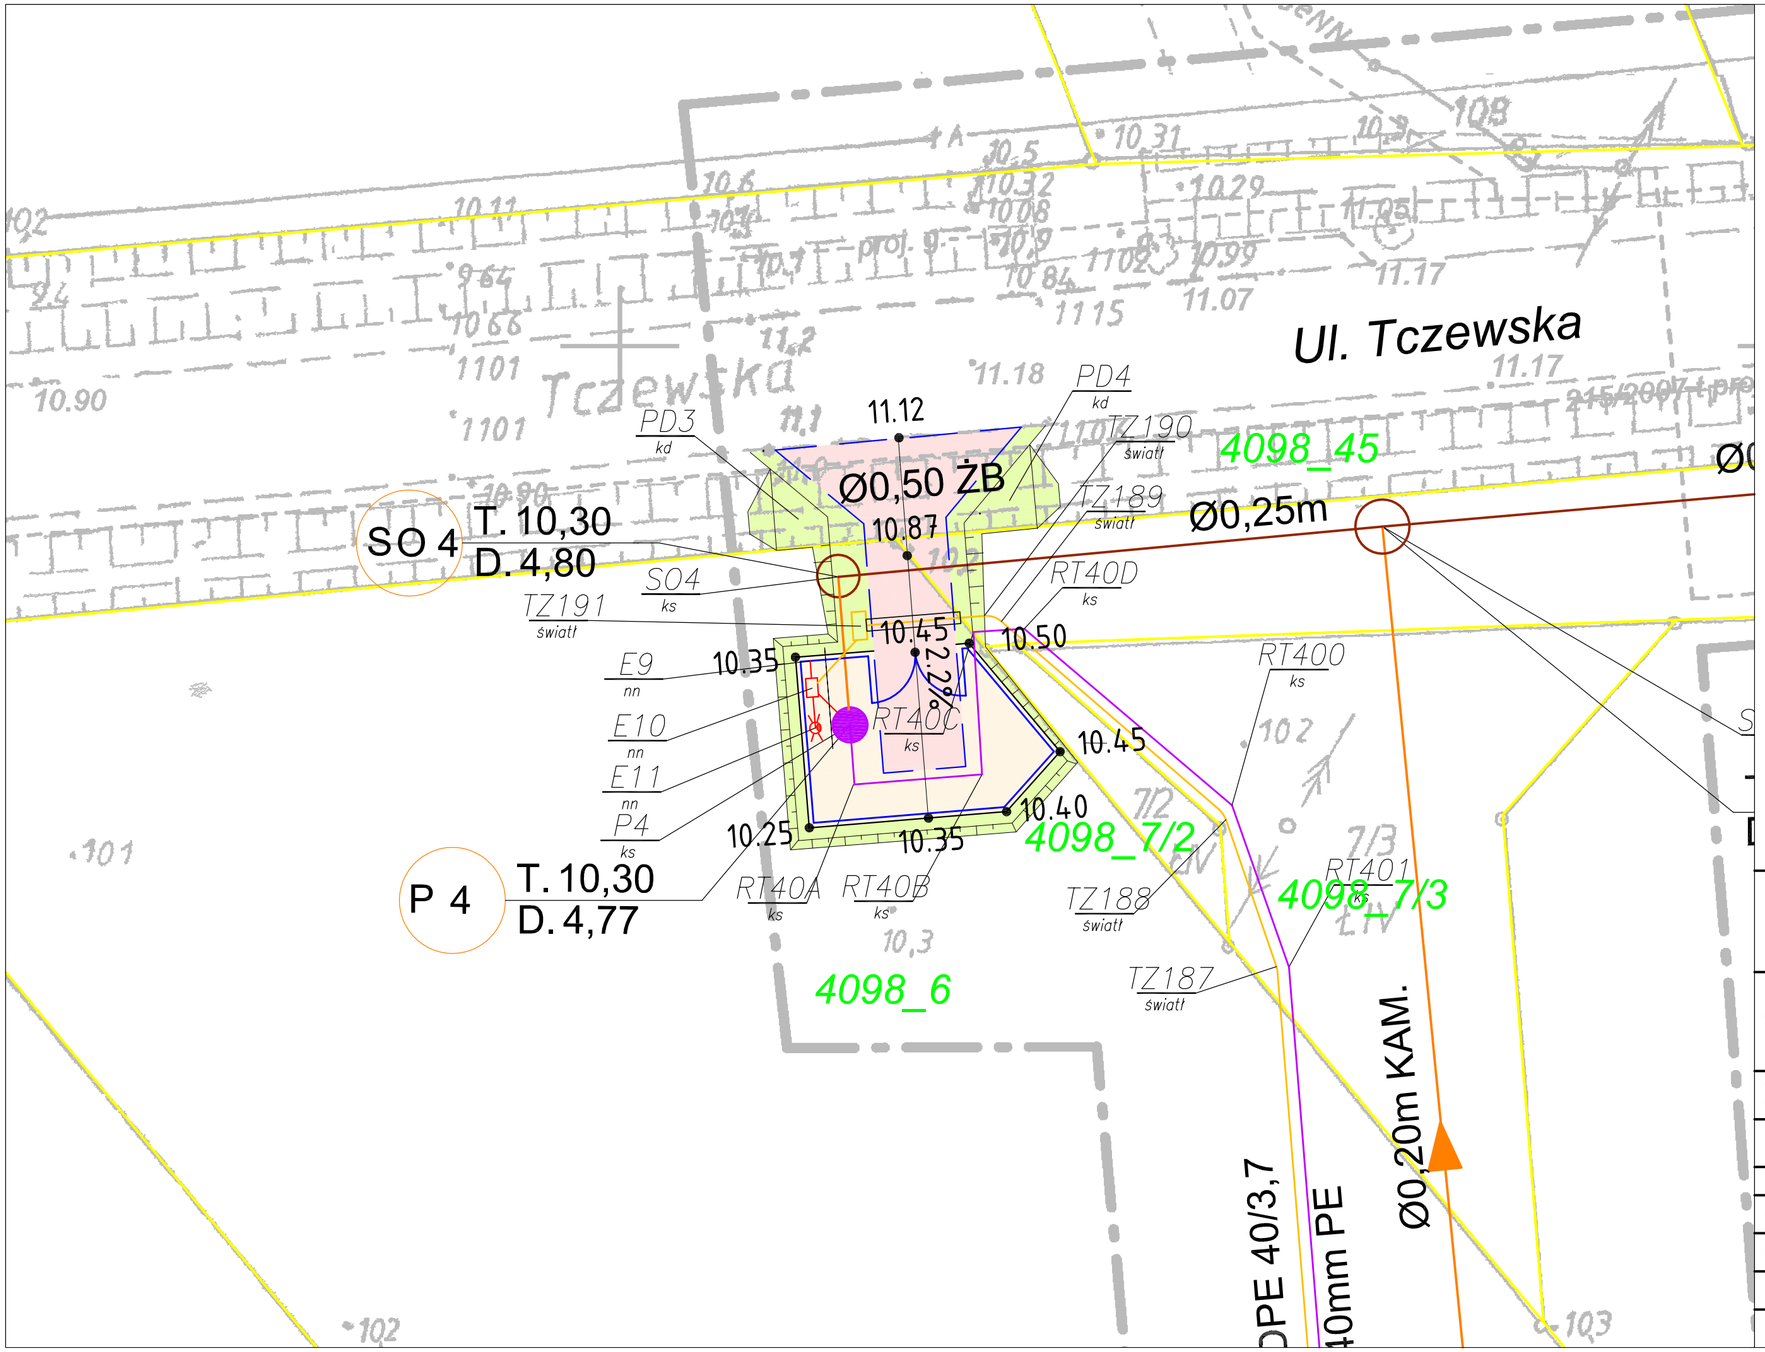



## LEGENDA BRANŻA DROGOWA:

- Utwardzenie terenu pompowni betonową kostką brukową
- Dojazd do pompowini ścieków betonowa kostka brukowa
- Zieleń
- Projektowany krawężnik obniżony, opornik
- Projektowane obrzeże
- Projektowane ogrodzenie

## OZNACZENIA BRANŻA SANITARNA :

- Proj. kanalizacja sanitarna grawitacyjna (układana metodą bezwykopową)
- Proj. kanalizacja sanitarna grawitacyjna (układana w wykopie)
- Proj. rurociągi tłoczne ścieków sanitarnych
- Proj. linie kablowe światłowodowe monitoringu ZWiK
- Proj. kable elektroenergetyczne nN na terenie pompowni ścieków (zasilanie pompowni wg oddzielnego opracowania)
- Proj. ogrodzenie terenu pompowni ścieków
- Proj. pompownie ścieków sanitarnych
- Proj. studnie SKR-1 linii kablowych światłowodowych monitoringu ZWiK
- Proj. szafki sterownicze na terenie pompowni
- Proj. słupy oświetleniowe na terenie pompowni ścieków
- Proj. przepusty Ø0,50m na istn. rowach

# PLAN SYTUACYJNY


DIM
Ryszard Kowalski

PRACOWNIA PROJEKTOWA DRÓG I MOSTÓW
mgr inż. Ryszard Kowalski
71-468 SZCZECIN, ul. Sosnowa 6a/wejście E
tel/fax 4500745, tel. 4500577


| | |
|---|---|
| Inwestor | Zakład Wodociągów i Kanalizacji Sp. z o.o.<br>ul. Maksymiliana Golisza 10<br>71-682 Szczecin |
| Nazwa i adres inwestycji | Budowa kanalizacji sanitarnej oś Wielgowo - Sławociesze w Szczecinie |
| Obiekt | Dojazd do pompowni P4 |

| | Imię i Nazwisko | Nr uprawnień | Podpis | Data: |
|---|---|---|---|---|
| Projektował | mgr inż. Ryszard Kowalski | 43/Sz/78 | | 2015 |
| Opracował | mgr inż. Marcin Jurewicz | - | | Skala: 1:250 |
| Sprawdził | mgr inż. Justyna Roman | ZAP/0074/PWOD/10 | | |

RYSUNEK NR 2 | ARKUSZ NR 1 z 1