

PREZYDENT MIASTA SZCZECIN

ODPIS PROTOKOŁU NR 170/2018

NARADY KOORDYNACYJNEJ DOTYCZĄCEJ USYTUOWANIA PROJEKTOWANYCH SIECI UZBROJENIA TERENU

Numer wniosku: MODGiK.ZUDP.345.170.2018

Data wpływu wniosku do koordynacji: 2018-02-15

PRZEDMIOT KOORDYNACJI

przebudowa sieci wodociągowej z przyłączem oraz kanalizacji ogólnospławnej.

LOKALIZACJA INWESTYCJI

Szczecin, ul.Staromiejska, dz.nr 6/22dr [1038]; ul.Ks. Kard.Stefana Wyszyńskiego, dz.nr 5dr, 6/13dr [1038]; ul.Podgórna, dz.nr 7/2dr [1038].

Informacja dodatkowa do projektu

w nawiązaniu do protokołu ZUDP 440/2017 z dnia 19.05.2017 r.

WNIOSKODAWCA

JGINSTAŁ JAKUB GŁUCHOWSKI

71-520 SZCZECIN, ul. JULIANA URSYNA NIEMCEWICZA 16c/7

DZIAŁAJĄCY W IMIENIU INWESTORA

ZAKŁAD WODOCIĄGÓW I KANALIZACJI SP. Z O.O.

71-682 SZCZECIN, ul. MAKSYMILIANA GOLISZA 10

Na podstawie art. 7d pkt 2, art. 28b ust. 1 ustawy z dnia 17 maja 1989 r. - Prawo geodezyjne i kartograficzne (Dz. U. z 2016 r. poz.1629 i 1948, z 2017 r. poz. 60.), Zarządzenia Nr 67/17 Prezydenta Miasta Szczecin z dnia 17 lutego 2017 r. w sprawie sytuowania projektowanych sieci uzbrojenia terenu na obszarze miasta Szczecin

Inwestor / zleceniodawca nie przedłożył w ZUDP Decyzji o warunkach zabudowy i zagospodarowania terenu lub wypisu i wyrys z planu zagospodarowania przestrzennego dla terenu podlegającego uzgodnieniu.

**PRZEDŁOŻONY DO UZGODNIENIA NINIEJSZY PROJEKT SYTUOWANIA SIECI
UZBROJENIA TERENU
BYŁ PRZEDMIOTEM NARADY KOORDYNACYJNEJ**

Uwagi i zalecenia:

Wszystkie punkty osnowy geodezyjnej wyszczególnione w klauzuli informacyjnej wtórnika, a mianowicie Nr: 1083, 1084, 1479, 1479/2, 1479/3 podlegają ochronie i zgodnie z projektem winny być zabezpieczone

na czas trwania budowy lub przeniesione w inne miejsce przez jednostkę wykonawstwa geodezyjnego. Kto wbrew przepisom ustawy z dnia 17 maja 1989r. Prawo geodezyjne i kartograficzne, niszczy, uszkadza, przemieszcza znaki geodezyjne, grawimetryczne lub magnetyczne i urządzenia zabezpieczające te znaki oraz budowle triangulacyjne, a także nie zawiadamia właściwych organów o zniszczeniu, uszkodzeniu lub przemieszczeniu znaków geodezyjnych, grawimetrycznych lub magnetycznych, urządzeń zabezpieczających te znaki oraz budowli triangulacyjnych podlega karze grzywny.

Wydział Urbanistyki i Administracji Budowlanej Urzędu Miasta Szczecin – uzgodniono bez uwag.

Powiatowy Inspektorat Nadzoru Budowlanego w Szczecinie – uzgodniono bez uwag.

Wydział Inwestycji Miejskich Urzędu Miasta Szczecin – uzgodniono bez uwag.

Zarząd Dróg i Transportu Miejskiego - uzgodniono z uwagami:

1. Należy opracować i zatwierdzić organizację ruchu na czas prowadzenia robót zgodnie z rozporządzeniem Ministra Infrastruktury z dnia 23 września 2003r. w sprawie szczegółowych warunków zarządzania ruchem na drogach oraz wykonania nadzoru nad tym zarządzaniem (Dz. U. z 2003r, Nr 177 poz. 1729).
2. Teren pasa drogowego należy odtworzyć do stanu użyteczności pierwotnej, zgodnie z warunkami ustalonymi w decyzji zezwalającej na prowadzenie robót uzyskanej w trybie art. 40 ustawy z dnia 21 marca 1985r. o drogach publicznych (tekst jednolity Dz. U. z 2015r. poz. 240 z późn. zm.).
3. Pas drogowy należy odtworzyć zgodnie z Zarządzeniem Nr 40/2014 Dyrektora Zarządu Dróg i Transportu Miejskiego w Szczecinie z dnia 15.10.2014r. w sprawie wprowadzenia warunków technicznych prowadzenia robót w pasie drogowym oraz odtworzenie nawierzchni.
4. Jeżeli budowa, przebudowa lub remont drogi wymaga przełożenia urządzenia lub obiektu, koszt jego przełożenia ponosi jego właściciel.
5. Włazy studni rewizyjnych wykonać samopoziomujące.

ENEA Operator Sp. z o.o. - Rejon Dystrybucji Szczecin - uzgodniono z uwagami:

1. Zbliżenia, skrzyżowania z sieciami energetycznymi zabezpieczyć i wykonać zgodnie z normami PN-76/E-05125 i PN-E-05100-1/98.
2. Przy zbliżeniu, kolizji z kablami energetycznymi, prace ziemne prowadzić ręcznie z zachowaniem dużej ostrożności – kable zabezpieczyć zgodnie z PN-76/E-05125.
3. Przed rozpoczęciem prac należy ponownie sprawdzić w Rejonie Dystrybucji Szczecin aktualny przebieg sieci energetycznych będących w zarządzie ENEA Operator Sp. z o.o., następnie wykonać przekopy próbne w celu ustalenia zgodności przebiegu sieci naniesionych na mapach ze stanem faktycznym.
4. Na 3 dni przed rozpoczęciem prac ziemnych należy zawiadomić RD Szczecin.
5. Uszkodzenia infrastruktury powstałe w trakcie prac ziemnych, będą naprawione na wyłączny koszt Inwestora.
6. Przed zasypaniem skrzyżowań projektowanej infrastruktury z sieciami i urządzeniami Enea Operator, zgłosić ten fakt celem sprawdzenia poprawności wykonania prac.
7. Uzgodniono w zakresie sieci energetycznych do 15 kV łącznie.
8. W przypadku, gdy na obszarze objętym opracowaniem występują sieci o napięciu wyższym niż 15 kV, należy uzgodnić planszę koordynacyjną z odpowiednimi instytucjami zarządzającymi tymi sieciami.

Polska Spółka Gazownictwa Sp. z o.o., Oddział Zakład Gazowniczy w Szczecinie - uzgodniono z uwagami:

1. Skrzyżowania, zbliżenia z siecią gazową wykonać zgodnie z rozporządzeniem Ministra Gospodarki z dn. 26-04-2013 r. w sprawie warunków technicznych, jakim powinny odpowiadać sieci gazowe i ich usytuowanie (Dz. U. z 2013 r., poz. 640).
2. Roboty ziemne w strefach kontrolowanych o szer. 1,0 m istniejącej czynnej sieci gazowej prowadzić ręcznie z zachowaniem ostrożności.
3. Na min. 7 dni przed terminem rozpoczęcia robót powiadomić PSG Sp. z o.o. Oddział Zakład Gazowniczy w Szczecinie, ul. Tama Pomorzańska Nr 26, 70-952 Szczecin, tel. 91 42 47 266 lub 91 42 47 269, e-mail: sekretariat.szczecin@psgaz.pl

Zakład Wodociągów i Kanalizacji Sp. z o.o. w Szczecinie – uzgodniono bez uwag.

Orange Polska S.A. - uzgodniono z uwagami:

1. Przekazać plac budowy z udziałem Orange Polska S.A. Wydział Utrzymania Usług i Infrastruktury tel: 91 4244005, 503143892
2. Prace w pobliżu urządzeń podziemnych Orange Polska S.A. prowadzić ręcznie z zachowaniem szczególnej ostrożności.
3. Przy skrzyżowaniach i zbliżeniach z urządzeniami Orange Polska S.A. zachować odległości wynikające z polskich i branżowych norm.
4. W miejscach zbliżeń i skrzyżowań z kablami OTK i TKD zlecić wytyczenie trasy: Dostarczanie i Serwis Usług, Wydział Ewidencji i Zarządzania Danymi o infrastrukturze 2-Wrocław ul.Os. Przyjaźni 116, 61-685 Poznań, tel. 61 869 83 42.
5. Przy niwelacji terenu doprowadzić do zachowania normatywnej głębokości dla infrastruktury Orange Polska S.A.
6. Przed rozpoczęciem prac ziemnych, ustalić głębokość ułożenia podziemnej infrastruktury Orange Polska S.A., metodą przekopu próbnego. W szczególnych przypadkach prace ziemne prowadzić pod nadzorem pracownika Orange Polska S.A. Nadzór nad pracami prowadzi Wydział Utrzymania Usług i Infrastruktury tel: 91 4244005, 503143892
7. Przed zasypaniem skrzyżowań projektowanej infrastruktury z urządzeniami OP zgłosić ten fakt celem sprawdzenia poprawności wykonania prac.
8. Nie ujawnione na planszach koordynacyjnych kolizje z urządzeniami OP, można usunąć po uzyskaniu zgody OP, na wyłączny koszt Inwestora.
9. Uszkodzenia infrastruktury powstałe w trakcie prac ziemnych, będą naprawione na wyłączny koszt Inwestora.
10. Zakończenie zadania inwestycyjnego wymaga zgłoszenia do Orange Polska S.A. Wydział Utrzymania Usług i Infrastruktury **al.Wyzwolenia 70**, e-mail: DISU.RNWUUiISzcz@orange.com, celem uczestnictwa w odbiorze i sprawdzenia prawidłowości wykonania prac w pobliżu infrastruktury nadziemnej i podziemnej OP.

Szczecińska Energetyka Ciepła Sp. z o.o. – uzgodniono z uwagami:

1. W przypadku zbliżeń oraz skrzyżowań projektowanego uzbrojenia z istniejącą siecią ciepłowniczą należy zachować odpowiednie odległości w poziomie i w pionie, zgodne z obowiązującymi normami i przepisami.
2. Na skrzyżowaniach z siecią ciepłowniczą projektowane uzbrojenie należy układać w rurach ochronnych, prostopadle do sieci ciepłowniczej.
3. W celu określenia rzeczywistej lokalizacji sieci ciepłowniczej należy wykonać wykopy kontrolne, w szczególności przed przystąpieniem do robót bezodkrywkowych.
4. Prace budowlane na skrzyżowaniu z przedmiotową siecią ciepłowniczą należy wykonywać ręcznie, zachowując szczególną ostrożność.

ENEA Oświetlenie Sp. z o.o. – uzgodniono bez uwag.

Tramwaje Szczecińskie Sp. z o.o. - uzgodniono z uwagami:

1. Występujące zbliżenia i skrzyżowania z linią kablową energetyczną wykonywać zgodnie z PN-76/E-05125.
2. W miejscach zbliżeń i skrzyżowań prace prowadzić ręcznie z zachowaniem szczególnej ostrożności. Odkryte kable energetyczne należy zabezpieczyć i powiadomić Tramwaje Szczecińskie Sp. z o.o. (tel. 91 311 42 39 lub 91 311 42 38).
3. Przed rozpoczęciem prac ziemnych na głębokości ≥ 70 cm, ustalić głębokość ułożenia kabli energetycznych metodą wykopu technologicznego w obecności pracownika Spółki Tramwaje Szczecińskie Sp. z o.o. (tel. 91 311 42 39 lub 91 311 42 38).
4. Niwelowanie terenu po zakończonych pracach wymaga zachowania normy PN-76/E-05125 dla ułożonej infrastruktury podziemnej będącej w użytkowaniu przez Tramwaje Szczecińskie Sp. z o.o.
5. Zabrania się umieszczania urządzeń technicznych (np. studzienki) nad istniejącymi liniami kablowymi.

6. Przed przystąpieniem do prac w terminie do 7 dni powiadomić pisemnie Tramwaje Szczecińskie Sp. z o.o.
7. Wszelkie koszty związane z uszkodzeniem instalacji użytkowanej przez Tramwaje Szczecińskie Sp. z o.o. zostaną pokryte przez inwestora.

Wydział Gospodarki Komunalnej i Ochrony Środowiska Urzędu Miasta Szczecin – uzgadnia przebieg sieci pod kątem zbliżenia do drzew/krzewów pod następującymi warunkami:

1. W przypadku gdy projektowane zbliżenie do drzew/krzewów na odległość mniejszą niż 2,0 m jest niewystarczające do wykonania prac ziemnych bez naruszania systemu korzeniowego drzew/krzewów, przebieg sieci w miejscu kolizji uzgadnia się pod warunkiem zastosowania metody przecisku lub przewiertu sterowanego, tj. bez konieczności wykonywania otwartych wykopów.
2. Nie można manewrować sprzętem ciężkim w pobliżu drzew/krzewów.
3. W obrębie koron nie można składować żadnych materiałów ziemnych.
4. W obrębie korzeni zaniechać zagęszczania gruntu (walcowanie należy ograniczyć do minimum).
5. Przywrócenie do stanu pierwotnego trawników, na których prowadzone będą ewentualne prace.
6. W przypadku uszkodzeń korzeni lub gałęzi i pni należy powiadomić tutaj. Wydział i zlecić specjalistycznej firmie usunięcie szkód.
7. Wszelkie prace w pobliżu drzew/krzewów należy prowadzić pod nadzorem inspektora nadzoru do spraw ochrony zieleni wysokiej na terenach zurbanizowanych.

W przypadku prac ziemnych związanych z przebiegiem sieci planowanych w odległości większej niż 2,0m od pni drzew należy:

1. Prace w pobliżu drzew/krzewów należy wykonywać ręcznie z zachowaniem maksymalnej liczby korzeni
2. Nie można manewrować sprzętem ciężkim w pobliżu drzew/krzewów.
3. W celu niedopuszczenia do przesuszenia systemu korzeniowego, wykopy przy drzewach/krzewów należy zasypywać w jak najkrótszym czasie ziemią urodzajną z dodatkiem nawozu.
4. W przypadku prowadzenia robót w okresie wegetacyjnym, drzew/krzewów po zasypaniu wykopów należy obficie podlać, zaś w przypadku prowadzenia robót w okresie jesienno-zimowego spoczynku drzew, korzenie podczas wykopów należy owinać jutą lub matami.
5. W obrębie koron nie można składować żadnych materiałów ziemnych.
6. W obrębie korzeni zaniechać zagęszczania gruntu (walcowanie należy ograniczyć do minimum).
7. Kopanie w obrębie korzeni należy wykonywać ręcznie. Korzenie do 2 cm średnicy należy obciąć na czysto (praca specjalistyczna), grubsze korzenie należy wpuścić głębiej i zabezpieczyć przed wysychaniem.
8. W przypadku uszkodzeń korzeni lub gałęzi i pni należy powiadomić tutaj. Wydział i zlecić specjalistycznej firmie usunięcie szkód.
9. Przywrócenie do stanu pierwotnego trawników, na których prowadzone będą ewentualne prace.

Powyższe warunki podyktowane są zasadami prowadzenia robót ziemnych w pobliżu drzew i krzewów, zawartymi w ustawie o ochronie przyrody z dnia 16 kwietnia 2004r.(Dz.U.Nr 92, poz.880 z 2004. Zgodnie z art. 82 ust.1 prace ziemne oraz inne prace związane z wykorzystaniem sprzętu mechanicznego lub urządzeń technicznych, prowadzone w obrębie bryły korzeniowej drzew i krzewów na terenach zieleni lub zadrzewionych powinny być wykonywane w sposób najmniej szkodzący drzewom i krzewom

Jednocześnie informuje się, że za zniszczenie terenów zieleni oraz drzew i krzewów spowodowane niewłaściwym wykonywaniem robót ziemnych prezydent miasta może wymierzyć administracyjną karę pieniężną – art.88 ust.1 pkt.1 wyżej cytowanej ustawy.

Hawe Telekom Sp. z o.o. – uzgodniono z uwagami:

1. Wszelkie zbliżenia do istniejącej infrastruktury HAWE TELEKOM możliwe są z zachowaniem technologii budowy określonej w normie ZN-96 TPSA-004 i minimalnej odległości pomiędzy najbliższymi brzegami elementów obu sieci wynoszącej 0,5 metra. Wszelkie zbliżenia na odległość poniżej 0,5 metra należy rozważać (budować lub projektować) w kategoriach skrzyżowania.
2. Linia światłowodowa składa się z rurociągu kablowego 8xHDPE40/3,7 + 1xHDPE110/6,3 wraz z ułożonymi w nich kablami, na mapach geodezyjnych oznaczona jest symbolem „t”. W tym samym

wykopie ułożony jest kabel lokalizacyjny typu XzTKMXpw 2x2x0,6. W połowie głębokości wykopu otwartego ułożona jest taśma ostrzegawcza z napisem „Uwaga! Kabel światłowodowy.

3. **HAWE TELEKOM** jest właścicielem trzech rur HDPE40/3,7 (czarne rury z wyróżnikami odpowiednio: czerwonym, niebieskim, zielonym), IChB PAN PCSS jest właścicielem czterech rur HDPE40/3,7 (czarne rury z wyróżnikami odpowiednio: białym, żółtym, pomarańczowym, fioletowym), Miasto Szczecin jest właścicielem jednej rury HDPE40/3,7 (czarna rura z wyróżnikiem łososiowym) oraz rury HDPE110/6,3. W rurze z wyróżnikiem w kolorze czerwonym znajduje się **czynny magistralny kabel światłowodowy HAWE TELEKOM**. W sprawie pozostałej części infrastruktury prosimy kontaktować się z jej właścicielami.
4. **Przed przystąpieniem do prac należy obowiązkowo wykonać lokalizację istniejącej linii światłowodowej HAWE TELEKOM w terenie, którą należy przeprowadzić z wykorzystaniem map sytuacyjno-wysokościowych, zawierających inwentaryzację geodezyjną linii światłowodowej oraz wykonanie wykopów próbnych i detekcję kabla lokalizacyjnego pod nadzorem przedstawiciela HAWE TELEKOM. Wykonane prace lokalizacyjne należy potwierdzić protokólnie z przedstawicielem HAWE TELEKOM.**
5. W miejscu skrzyżowania projektowany wodociąg należy przeprowadzić **pod** magistralą światłowodową HAWE TELEKOM. Istniejący rurociąg kablowy HAWE TELEKOM 3xHDPE40/3,7 należy obowiązkowo zabezpieczyć ochronną rurą dwudzielną Arot A160PS (w przypadku braku rury osłonowej). Końce rury ochronnej powinny być wyprowadzone od osi skrzyżowania z obu stron na odległość co najmniej 2,0 metry. Odległość pionowa między zewnętrznymi krawędziami obu sieci w miejscach kolizji nie może być mniejsza niż 0,5 metra.
6. Wszelkie odsłonięte w trakcie prowadzenia prac elementy infrastruktury HAWE TELEKOM należy zabezpieczyć i oznakować taśmą z napisem „Uwaga! Kabel światłowodowy”. Po zakończeniu prac pozostawić w ziemi w stanie nienaruszonym.
7. Wszelkie prace w bezpośredniej bliskości rurociągu HAWE TELEKOM (odległość poniżej 0,5 metra), należy wykonywać ręcznie, bez użycia sprzętu mechanicznego i **pod odpłatnym nadzorem** przedstawiciela HAWE TELEKOM. O nadzór ten, należy wystąpić do HAWE TELEKOM, na **minimum 2 tygodnie** przed planowanym terminem prowadzenia prac, wskazując jednocześnie dane strony (inwestora lub wykonawcy), która zostanie obciążona kosztami po zakończeniu prac.
8. Wszelkie inne prace w sąsiedztwie naszej czynnej magistrali należy zgłosić **minimum 5 dni przed** ich planowanym rozpoczęciem do Centrum Zarządzania Siecią HAWE TELEKOM w Poznaniu (e-mail: noc@hawetelekom.pl) podając lokalizację, datę rozpoczęcia i zakończenia robót, dane osoby kierującej pracami oraz jej numer telefonu komórkowego.
9. W przypadku niedostosowania się do zgłoszeń, o których mowa w **pkt. 7** oraz **pkt. 8** na Zlecającego (Inwestora lub Wykonawcę) nałożona zostanie kara pieniężna w wysokości równej opłacie za jedną wizytę nadzoru.
10. **Prowadzone roboty budowlane w sąsiedztwie czynnej magistrali HAWE TELEKOM nie mogą zakłócać jej pracy.**
11. Wszelkie koszty związane z zabezpieczeniem infrastruktury HAWE TELEKOM nie będą obciążać właściciela linii światłowodowej.
12. **Z treścią niniejszego dokumentu należy zapoznać wykonawcę robót, kierownika budowy oraz osoby fizycznie wykonujące pracę.**
13. Inwestor ponosi odpowiedzialność materialną wynikającą z Kodeksu Cywilnego za spowodowanie uszkodzeń infrastruktury telekomunikacyjnej w czasie wykonywania robót oraz za szkody, które w przyszłości mogłyby powstać na skutek prowadzonych prac.
14. Uzgodnienie jest ważne na okres 12 miesięcy od daty wystawienia i dotyczy jedynie infrastruktury HAWE TELEKOM.

UPC Polska Sp. z o.o. – uzgodniono bez uwag.

Internetia Sp. z o.o. – uzgodniono bez uwag.

Operator Gazociągów Przesyłowych GAZ-SYSTEM S.A. Oddział w Poznaniu – uzgodniono bez uwag.

Przy zbliżeniach i skrzyżowaniach z istniejącą siecią uzbrojenia podziemnego wykop należy wykonać ręcznie (z wyłączeniem przecisków sterowanych).

Zgodę na wejścia na teren drogowy oraz w przypadku kolizji z drzewami zgodę na ewentualną wycinkę drzew uzyskać należy indywidualnie z odpowiednim organem.

Przedłożony projekt został zaopiniowany z zachowaniem w/w uwag, zaleceń oraz warunków podanych w Decyzjach dołączonych do wniosku.

Uzgodnienie niniejsze jest opinią techniczną i nie zastępuje pozwolenia na budowę wydanego zgodnie z obowiązującymi przepisami Prawa Budowlanego.

Po zakończeniu realizacji projektu obiekty budowlane wymagające pozwolenia na budowę oraz obiekty, o których mowa w art. 29 ust. 1 pkt 1a, 2b i 19a-20b ustawy z dnia 7 lipca 1994r. Prawo budowlane (Dz. U z 2016r. poz. 290, z późn. zm.) podlegają geodezyjnemu wyznaczeniu w terenie, a po ich wybudowaniu — geodezyjnej inwentaryzacji powykonawczej, obejmującej położenie ich na gruncie.

Obiekty lub elementy obiektów budowlanych, ulegające zakryciu, wymagające inwentaryzacji, o której mowa powyżej, podlegają inwentaryzacji przed ich zakryciem.

Z up. PREZYDENTA MIASTA

Przewodniczący Narad Koordynacyjnych
inż. Maciej Ramza

OBIEKT: województwo: zachodniopomorskie miasto: Szczecin, 326201_1 obręb: Śródmieście 38, 326201_1.1038 działki: 5, 6/13, 6/22, 7/2 obręb: Śródmieście 40, 326201_1.1040 działki: 21, 22/27, 23/1 ulice: Ks. Kard. Stefana Wyszyńskiego, Podgórna, Staromiejska	SYMEO Anna Szturc-Muryń ul. Jagiellońska 67a/39 70-382 Szczecin
Skala 1:500 Układ współrzędnych: 2000 pas 5 Poziom odniesienia wysokości: Amsterdam	Wykonano metodą cyfrową Płyta CD nr Wielkość pliku data
Kierownik roboty: Marlena Wilim nr upr. zawod. 11819 zakres 1 i 2 (imp. nazwisko, nr i zakres uprawnień)	Wykonano w ramach roboty geodezyjnej: MDOGIK.354.2535.2016
Mapę do celów projektowych sporządzono przy wykorzystaniu: 1. Mapy zasadniczej w skali 1:500 sekcje: 5.200.17.17.1.4, 2.3, 3.2, 4.1 2. Danych branzowych części uzbrojenia podziemnego 3. Pomiaru zieleni wysokiej i pomników przyrody oraz pomiaru innych obiektów wskazanych przez projektanta 4. Opracowanych geodezyjnie elementów planu zagospodarowania przestrzennego (linie rozgraniczające, linie regulacyjne, osie ulic)	W zakresie opracowania znajdują się punkty osnowy geodezyjnej nr: 1083, 1084, 1479, 1479/2, 1479/3
Na mapie do celów projektowych wykazano następujące uzgodnione przez ZUDP projekty sieci uzbrojenia terenu: 1. ZUDP 226/2016 - proj. t 2. ZUDP 814/2016 - proj. eS	Granice i nr działek ewidencyjnych według danych MDOGIK w: Szczecinie z dnia: 11.08.2016 r.
Informacje dodatkowe: 1. Mapa sporządzona została zgodnie z rozporz. MSWiA z dnia 9.11.2017r. w sprawie standardów technicznych wykonywania pomiarów sytuacyjnych i wysokościowych oraz opracowywania i przekazywania wyników tych pomiarów do państwowego zasobu geodezyjnego i kartograficznego (Dz.U. nr 263, poz. 1572) 2. Mapa nadoje się do celów projektowych w zakresie pomiaru 3. Wszystkie trwałe obiekty budowlane podlegają wyliczeniu przez jednostkę wykonawstwa geodezyjnego 4. Nie wyklucza się istnienia w terenie również uzbrojenia, o którym brak było informacji branzowych i nie zostało odnotowane w czasie inwentaryzacji geodezyjnej 5. Opracowanie nie dotyczy przypadku opisanego w § 79 ust. 5 w/w rozporządzenia 6. Nie ustalono szkodności gruntowej zgodnie z § 80 ust. 5 w/w rozporządzenia	Rejestracja:
Uzbrojenie opracowano na podstawie: 1. Danych branzowych - z literą B 2. Pośredniego ustalenia przebiegu aparatury elektromagnetycznej - z literą A 3. Bezpośrednich pomiarów powykonawczych - bez liter W związku z tym w częściach 1 i 2 nie gwarantuje się kompletności o dokładność położenia uzbrojenia na mapie może być niższa od dokładności kartometrycznej mapy	Anna Szturc-Muryń Kierownik jednostki wykonawstwa geodezyjnego
Aktualność mapy do celów projektowych na dzień: 25.09.2016 r.	

Mapę do celów projektowych zaktualizowano o:

1. Uzupełniono mapę o nowe projekty sieci uzbrojenia terenu:

ZUDP 577/2017 - proj. e


ZUDP 440/2017 - proj. kd, proj. e

2. Uzupełniono mapę o sieć wodociągową na podstawie wywiadu branzowego z dnia 17.05.2018 r.

3. Uzupełniono mapę o sieć ciepłowniczą na podstawie wywiadu branzowego z dnia 22.05.2018 r.

LEGENDA:

- W1-W8 - sieć wodociągowa dn110 PE - metoda wykopu otwartego
- W8-W9 - sieć wodociągowa dn110 PE - metoda wyburzeniowa tzw. kraking
- D14-D23ist, D15-D15.1, D16-D16.1, D17-D17.1, D18-D18.1, D19-D19.1, D20-D20.1, D21-D21.1 - renowacja kanału metodą "rękawa"
- D1ist-D14 kanalizacja ogólnospławna DN300 kamionka - metoda wykopu otwartego
- D5-D5.1, D6-D6.1, D7-D7.1, D8-D8.1, D9-D9.1, D10-D10.1, D11-D11.1, D12-D12.1 - kanalizacja ogólnospławna 200PVC - metoda wykopu otwartego
- istniejące odcinki kanalizacji ogólnospławnej
- × × istniejące odcinki sieci kanalizacji ogólnospławnej do demontażu

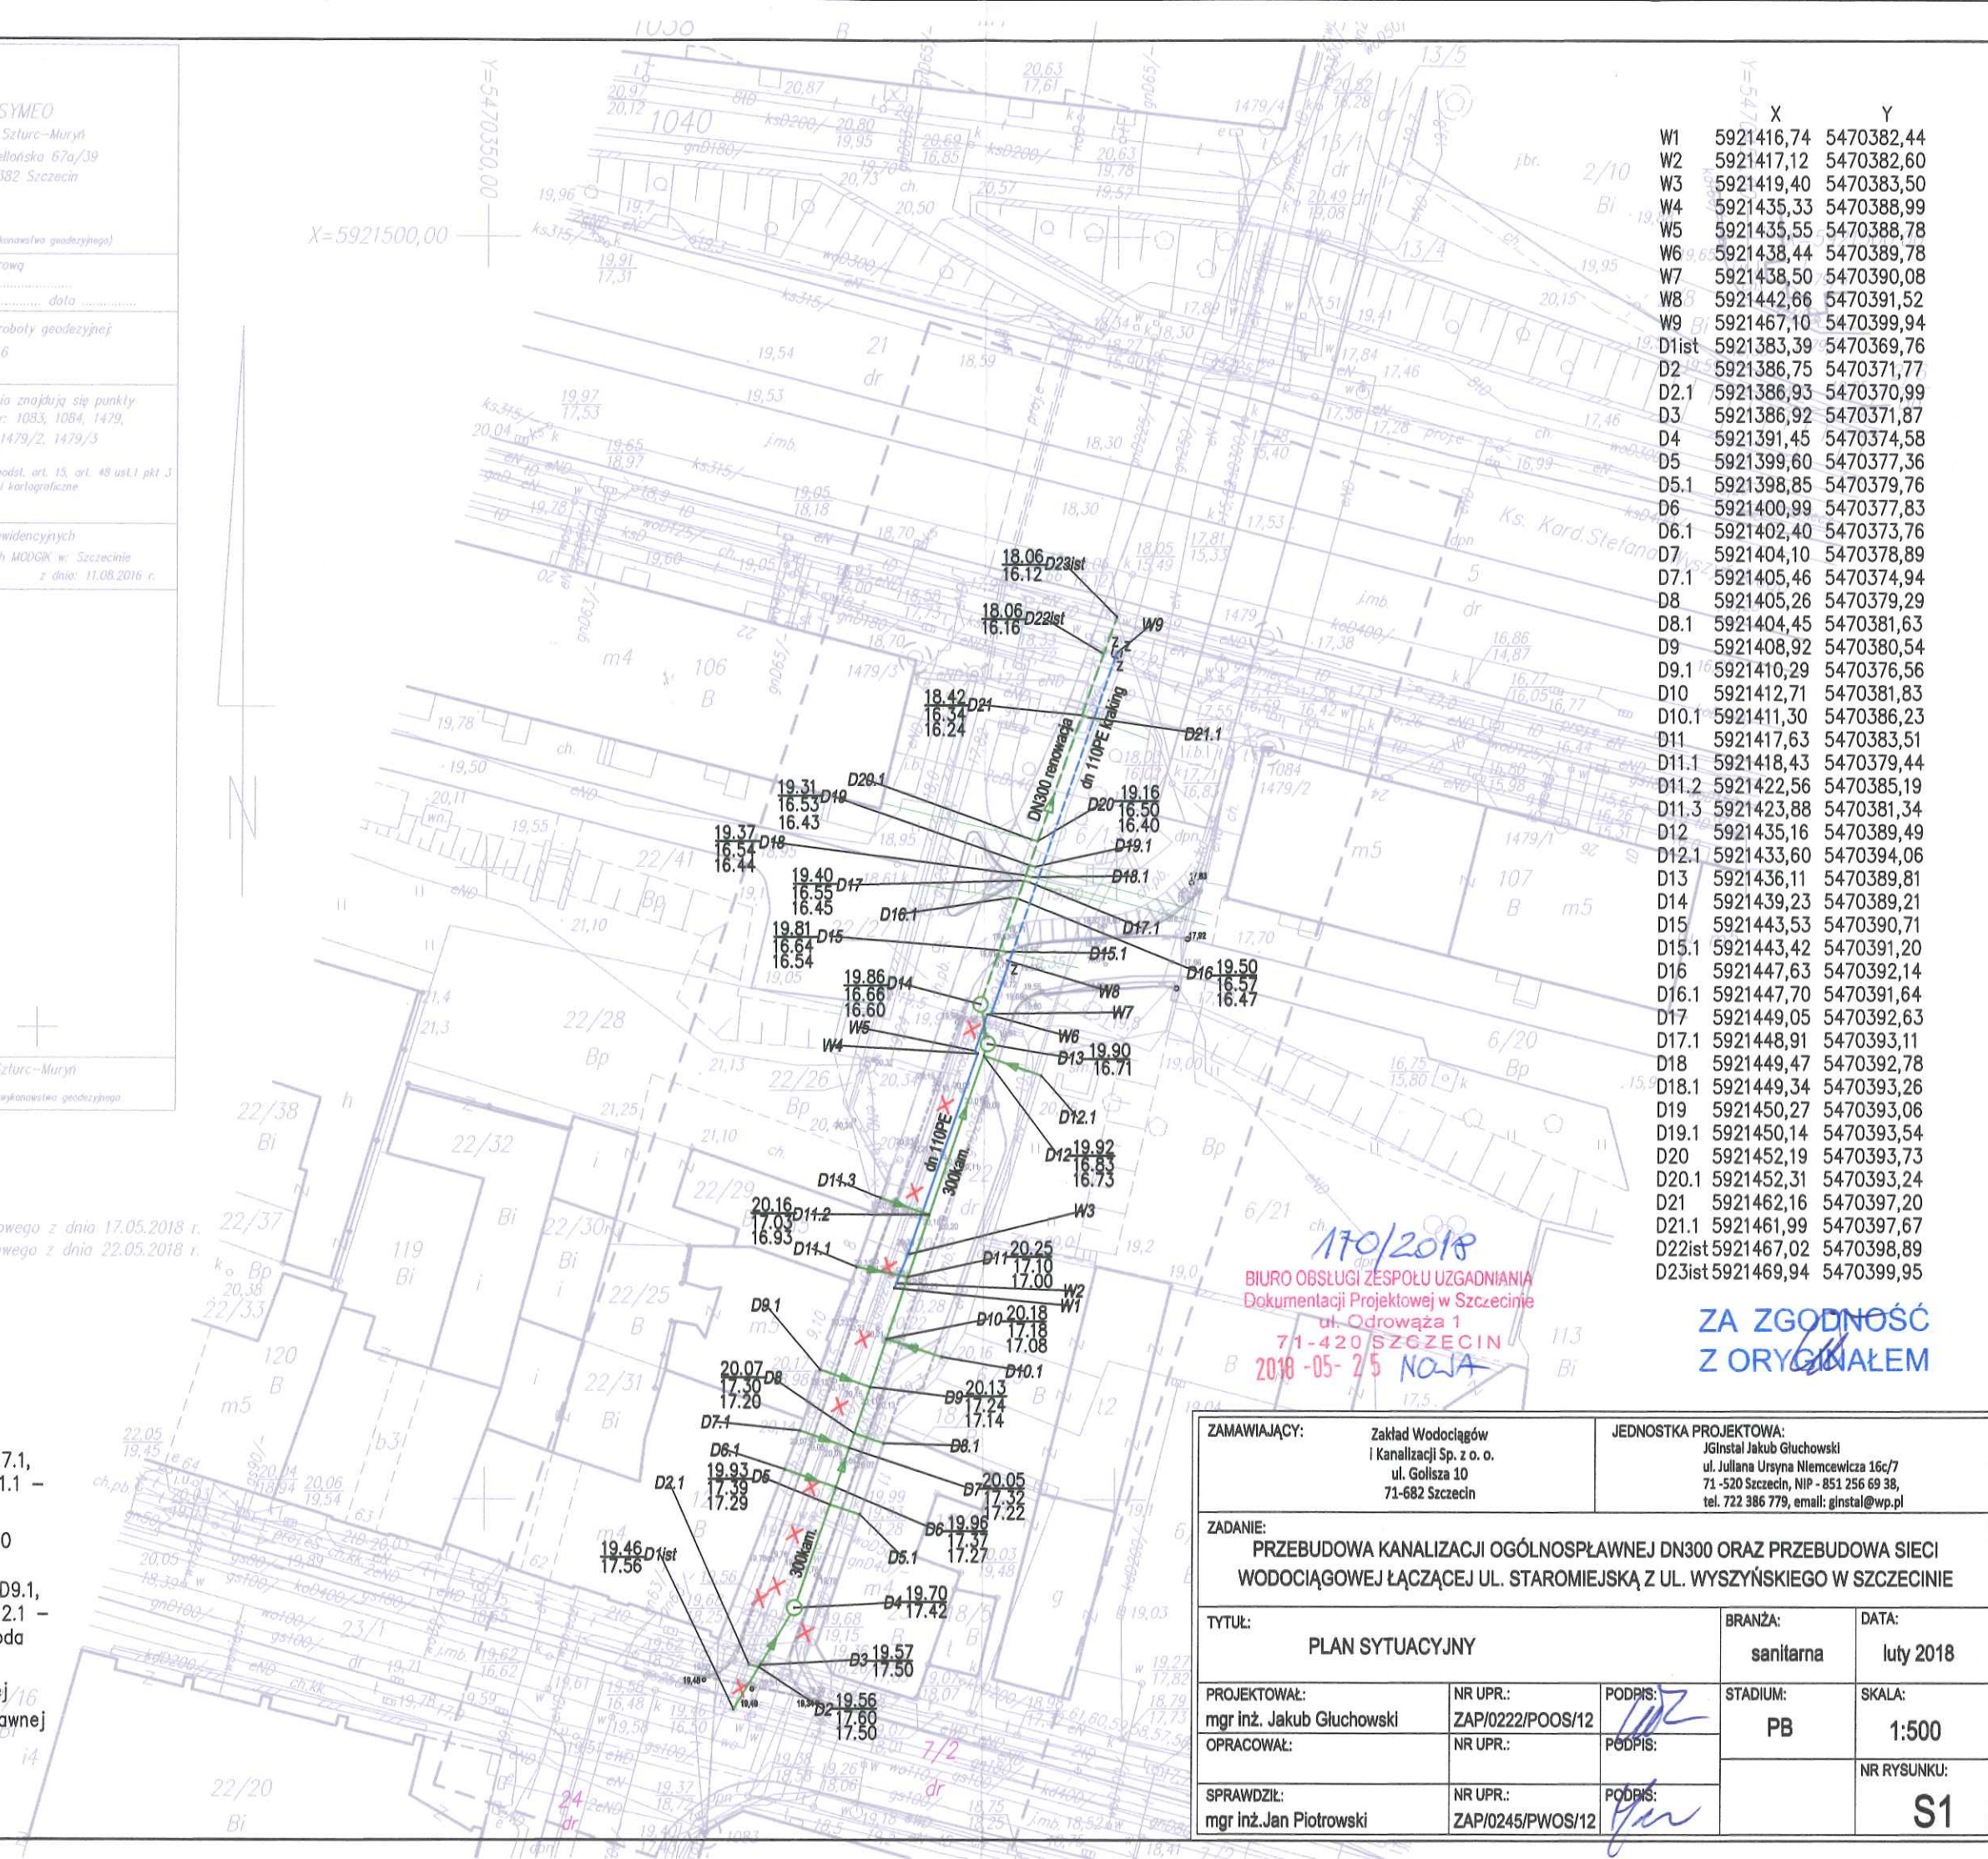

	X	Y
W1	5921416,74	5470382,44
W2	5921417,12	5470382,60
W3	5921419,40	5470383,50
W4	5921435,33	5470388,99
W5	5921435,55	5470388,78
W6	5921438,44	5470389,78
W7	5921438,50	5470390,08
W8	5921442,66	5470391,52
W9	5921467,10	5470399,94
D1ist	5921383,39	5470369,76
D2	5921386,75	5470371,77
D2.1	5921386,93	5470370,99
D3	5921386,92	5470371,87
D4	5921391,45	5470374,58
D5	5921399,60	5470377,36
D5.1	5921398,85	5470379,76
D6	5921400,99	5470377,83
D6.1	5921402,40	5470373,76
D7	5921404,10	5470378,89
D7.1	5921405,46	5470374,94
D8	5921405,26	5470379,29
D8.1	5921404,45	5470381,63
D9	5921408,92	5470380,54
D9.1	5921410,29	5470376,56
D10	5921412,71	5470381,83
D10.1	5921411,30	5470386,23
D11	5921417,63	5470383,51
D11.1	5921418,43	5470379,44
D11.2	5921422,56	5470385,19
D11.3	5921423,88	5470381,34
D12	5921435,16	5470389,49
D12.1	5921433,60	5470394,06
D13	5921436,11	5470389,81
D14	5921439,23	5470389,21
D15	5921443,53	5470390,71
D15.1	5921443,42	5470391,20
D16	5921447,63	5470392,14
D16.1	5921447,70	5470391,64
D17	5921449,05	5470392,63
D17.1	5921448,91	5470393,11
D18	5921449,47	5470392,78
D18.1	5921449,34	5470393,26
D19	5921450,27	5470393,06
D19.1	5921450,14	5470393,54
D20	5921452,19	5470393,73
D20.1	5921452,31	5470393,24
D21	5921462,16	5470397,20
D21.1	5921461,99	5470397,67
D22ist	5921467,02	5470398,89
D23ist	5921469,94	5470399,95

17.05.2018
BIURO OBSŁUGI ZESPOŁU UZGADNIANIA
Dokumentacji Projektowej w Szczecinie
ul. Odrowąża 1
71-420 SZCZECIN
2018-05-25 NOJA

ZA ZGODNOŚĆ
Z ORYGINAŁEM

ZAMAWIAJĄCY:	Zakład Wodociągów i Kanalizacji Sp. z o. o. ul. Gołcza 10 71-682 Szczecin	JEDNOSTKA PROJEKTOWA:	JGInstal Jakub Gluchowski ul. Juliana Ursyna Niemcewicza 16c/7 71-520 Szczecin, NIP - 851 256 69 38, tel. 722 386 779, email: jginstal@wp.pl
ZADANIE:	PRZEBUDOWA KANALIZACJI OGÓLNOŚPRAWNEJ DN300 ORAZ PRZEBUDOWA SIECI WODOCIAŁOWEJ ŁĄCZĄCEJ UL. STAROMIEJSKĄ Z UL. WYSZYŃSKIEGO W SZCZECINIE		
TYTUŁ:	PLAN SYTUACYJNY		BRANŻA: sanitarna DATA: luty 2018
PROJEKTOWAŁ:	mgr inż. Jakub Gluchowski	NR UPR.: ZAP/0222/POOS/12	PODPIS: [signature]
OPRACOWAŁ:		NR UPR.:	PODPIS: [signature]
SPRAWDZIŁ:	mgr inż. Jan Piotrowski	NR UPR.: ZAP/0245/PWOS/12	PODPIS: [signature]
			SKALA: 1:500 NR RYSUNKU: S1

PREZYDENT MIASTA SZCZECIN

PREZYDENT MIASTA SZCZECIN

Dokumentacja projektowa znak sprawy: **MODGiK.ZUDP.345. 170.2018**
w zakresie sytuowania projektowanych sieci uzbrojenia terenu, dotycząca:

przebudowa sieci wodociągowej z przyłączem oraz kanalizacji ogólnospławnej. Szczecin, ul.Staromiejska, dz.nr 6/22dr [1038]; ul.Ks. Kard.Stefana Wyszyńskiego, dz.nr 5dr, 6/13dr [1038]; ul.Podgórna, dz.nr 7/2dr [1038]. W nawiązaniu do protokołu ZUDP 440/2017 z dnia 19.05.2017 r.

była przedmiotem narady koordynacyjnej przeprowadzonej w siedzibie Miejskiego Ośrodka Dokumentacji Geodezyjnej i Kartograficznej w Szczecinie

w dniu: **25.05.2018**
Z up. **PREZYDENTA MIASTA**

Sposób przeprowadzenia narady:

☒ w formie spotkania.

☒ za pomocą środków komunikacji elektronicznej.

Przewodniczący Narad Koordynacyjnych
inż. Maciej Ramza

Imię, nazwisko, podpis Przewodniczącego

PREZYDENT MIASTA SZCZECIN

PREZYDENT MIASTA SZCZECIN