
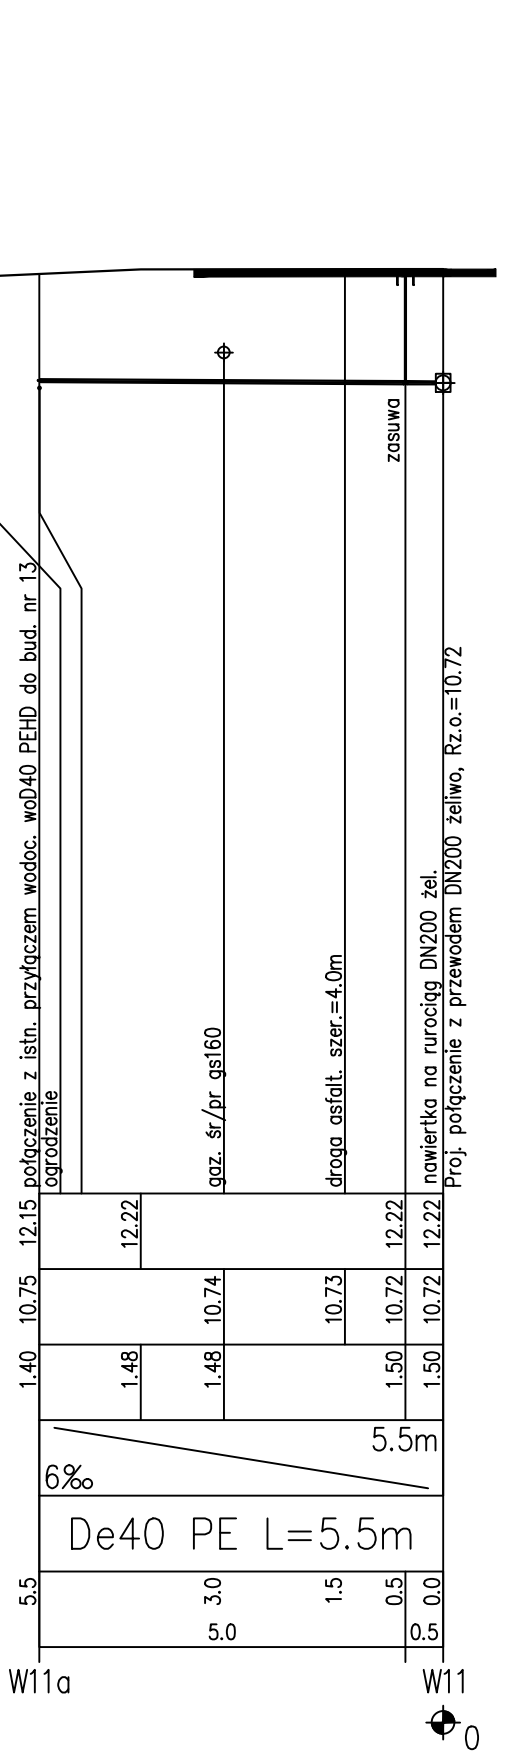
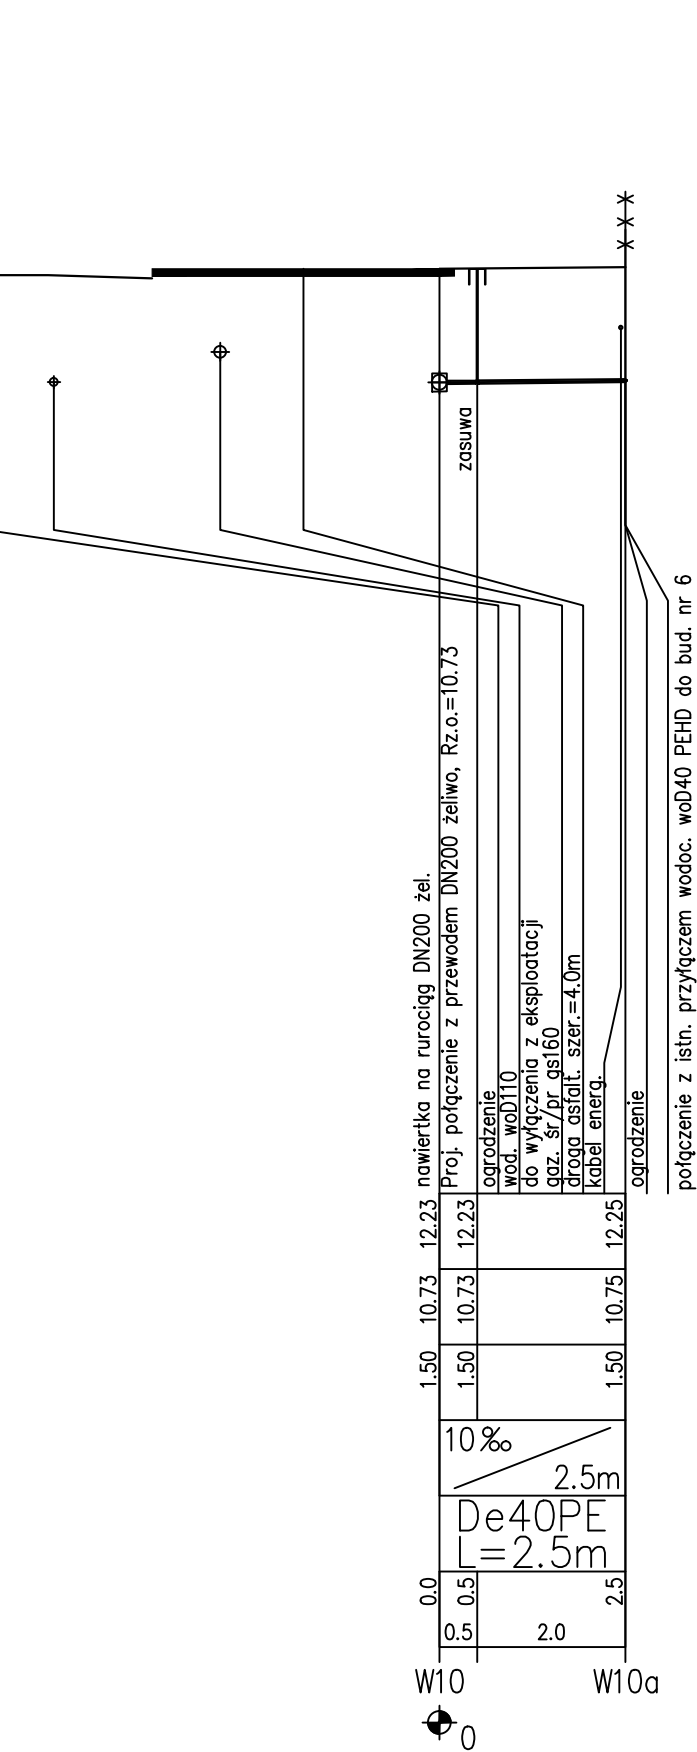
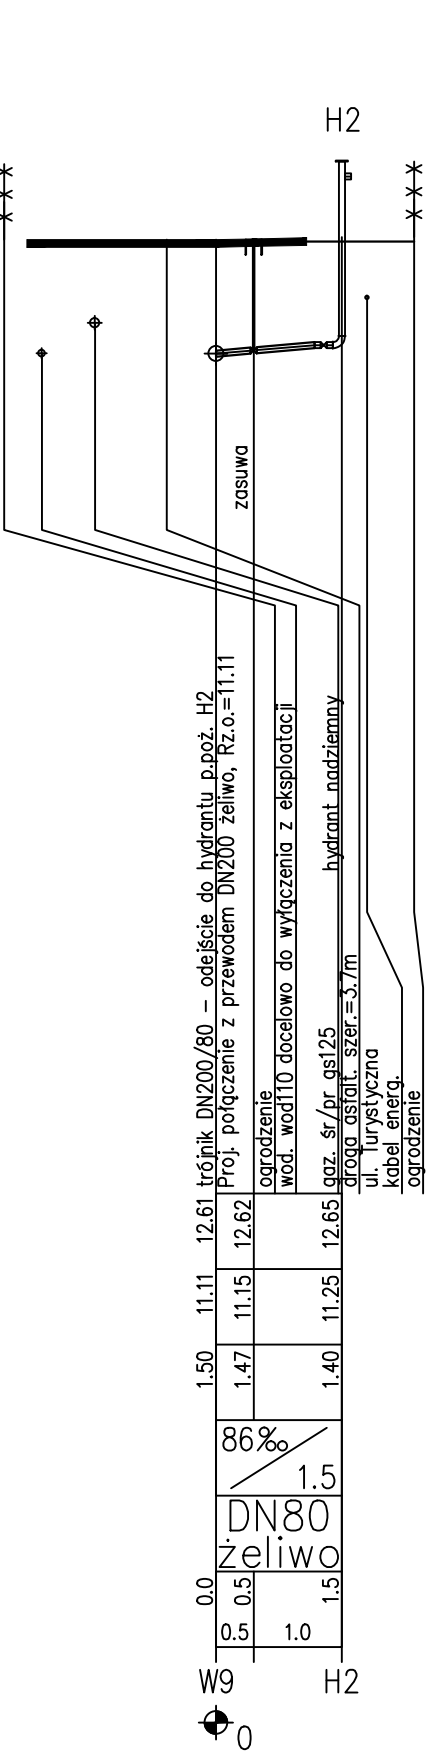
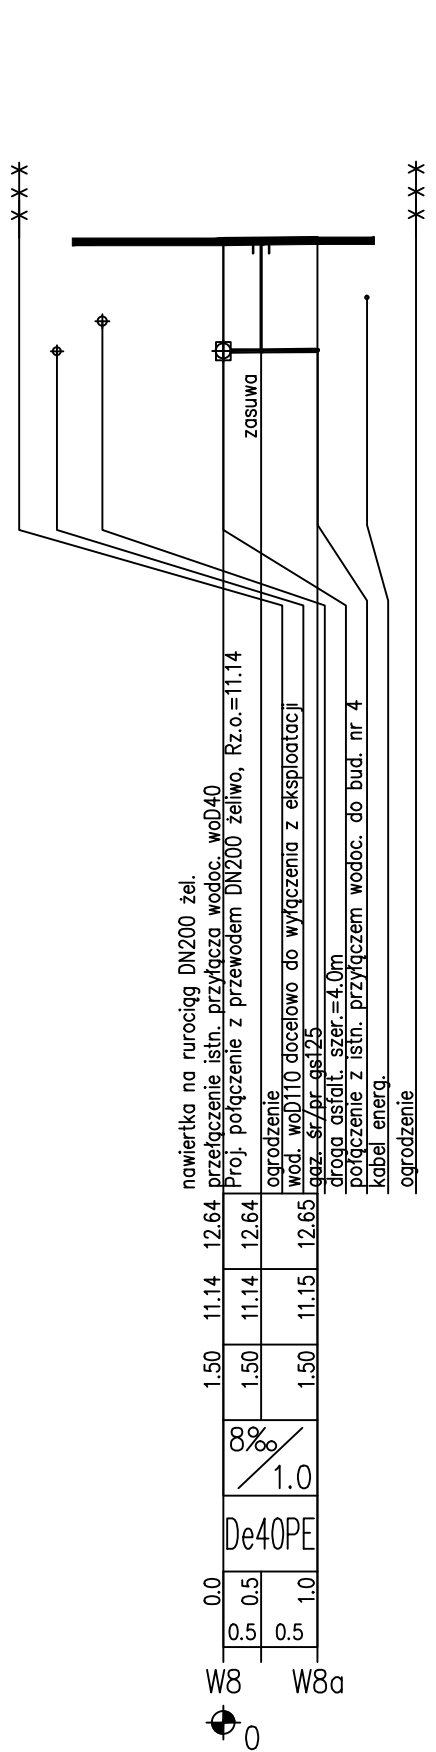
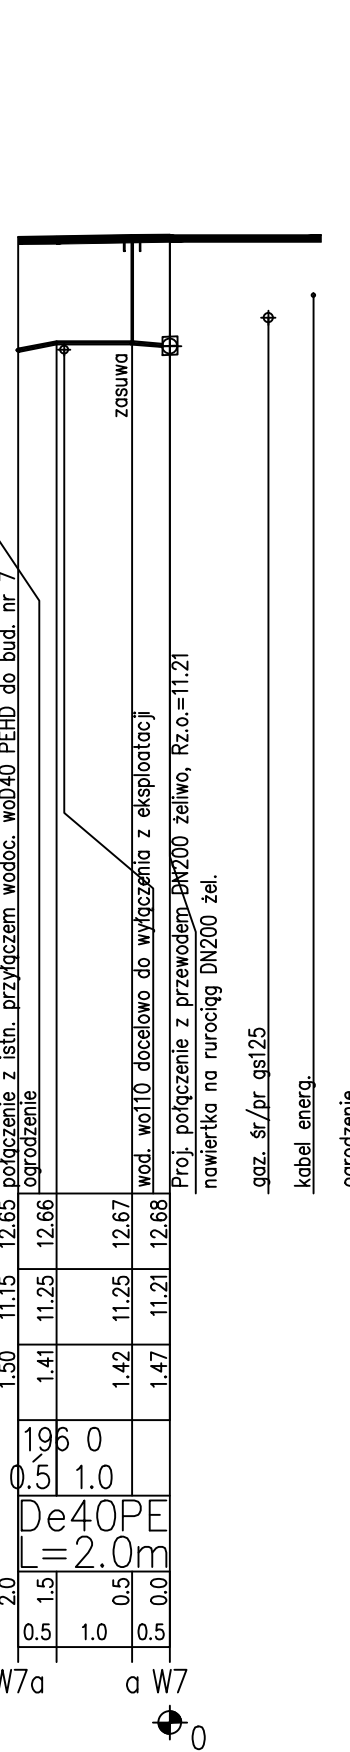
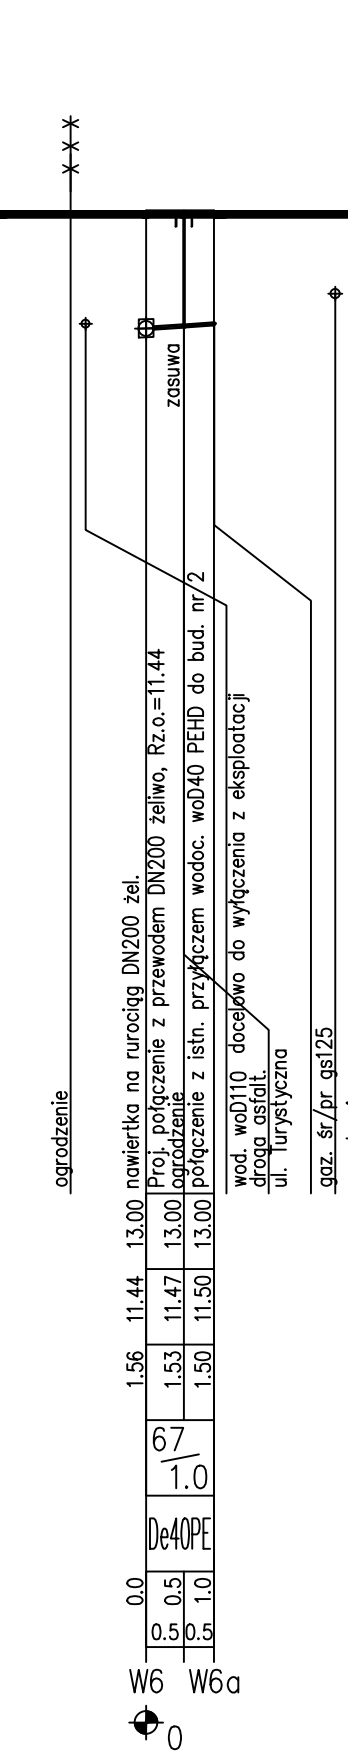
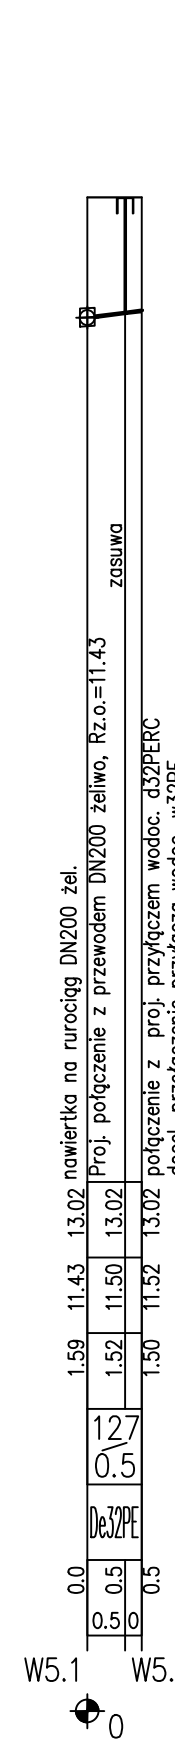
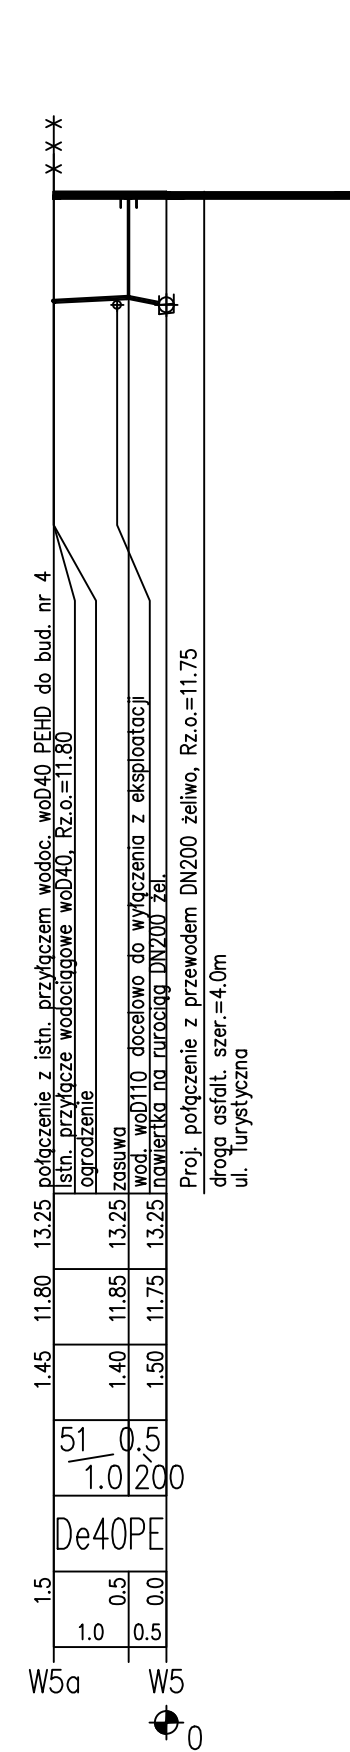
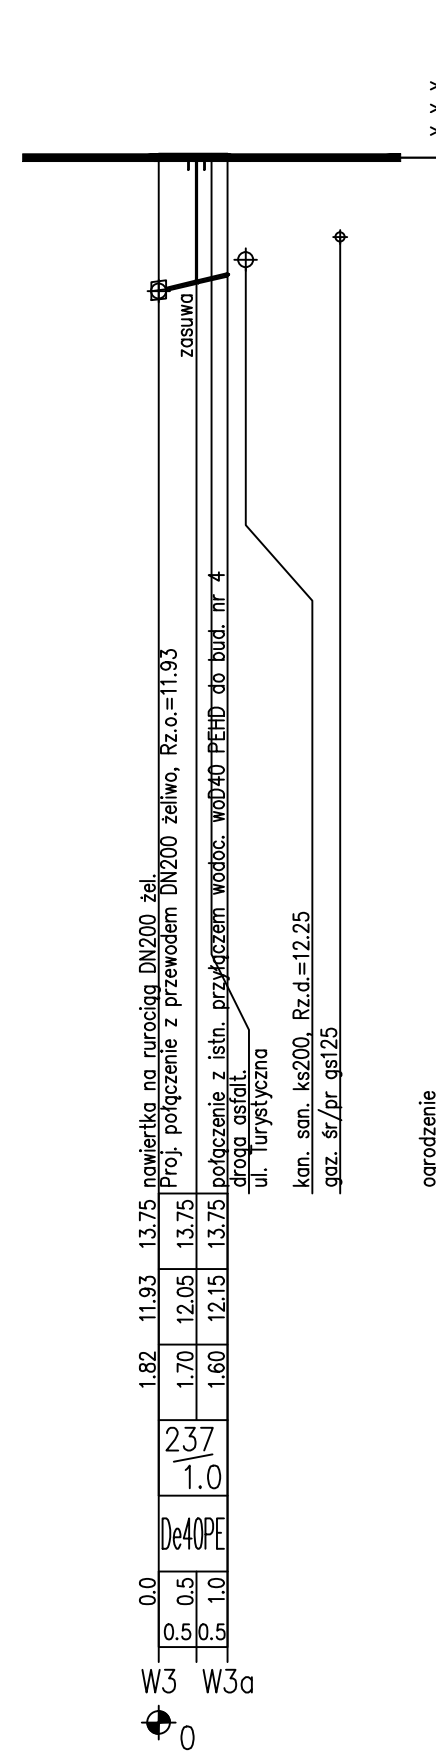


POZIOM PORÓWNAWCZY

RZĘDNA TERENU ISTN.	1.83	11.97	13.80	11.97	13.80
RZĘDNA OSI RUROCIĄGU	1.71	12.03	13.80	12.03	13.80
ZAGŁĘBIENIE OSI RUROCIĄGU	0.12	0.06	0.00	0.06	0.00
SPADKI, DŁUGOŚCI	112 ‰				
ŚREDNICA, MATERIAŁ	DN80				
ODLEGŁOŚCI	0.5	0.5	2.0	2.5	3.0
HEKTOMETRY	0.0	0.5	2.5	3.0	

Generacja: 7/2013 1 www.inwod.com.pl
Nazwa pliku: Szczecin - Śródmieście - Zatom PB 2016-09-07 Projekt 1

0.00 m n.p.m.

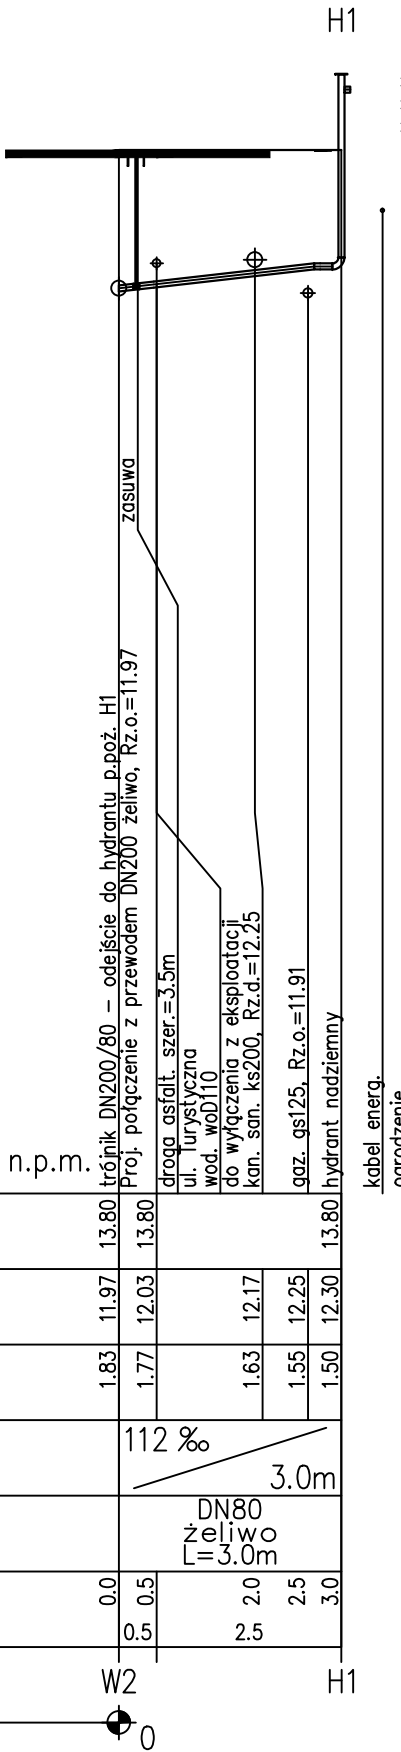

jednostka projektowa:
"INWOD"
Inżynierskie Biuro Projektowe i Nadzory
70-781 Szczecin
ul. Zielone Wzgórze 189
tel./fax. 091-459-58-85

zespół projektowy:
mgr inż. Piotr Byczkowski
upr. nr 160/Sz/2002
branża instalacyjna - sanitarna
mgr inż. Waldemar Łagiewka
upr. nr 232/Sz/89

Pracownia projektowa zastrzega sobie w stosunku do niniejszego projektu wszelkie prawa wynikające z ustawy o prawie autorskim.

inwestor:
Zakład Wodociągów i Kanalizacji Sp. z o.o.
ul. Goliśza 10
71-682 Szczecin

przedmiot zadania:
Budowa "spinki" wodociągu łączącego osiedle Wielgowe z osiedlem Zatom w Szczecinie

stadium:
PROJEKT WYKONAWCZY

tytuł rysunku:
profile podłużne

skala:
1:100/100

nr rys.
21