


ŁĄCZY RYSUNEK NR 4


ŁĄCZY ARKUSZ NR 3

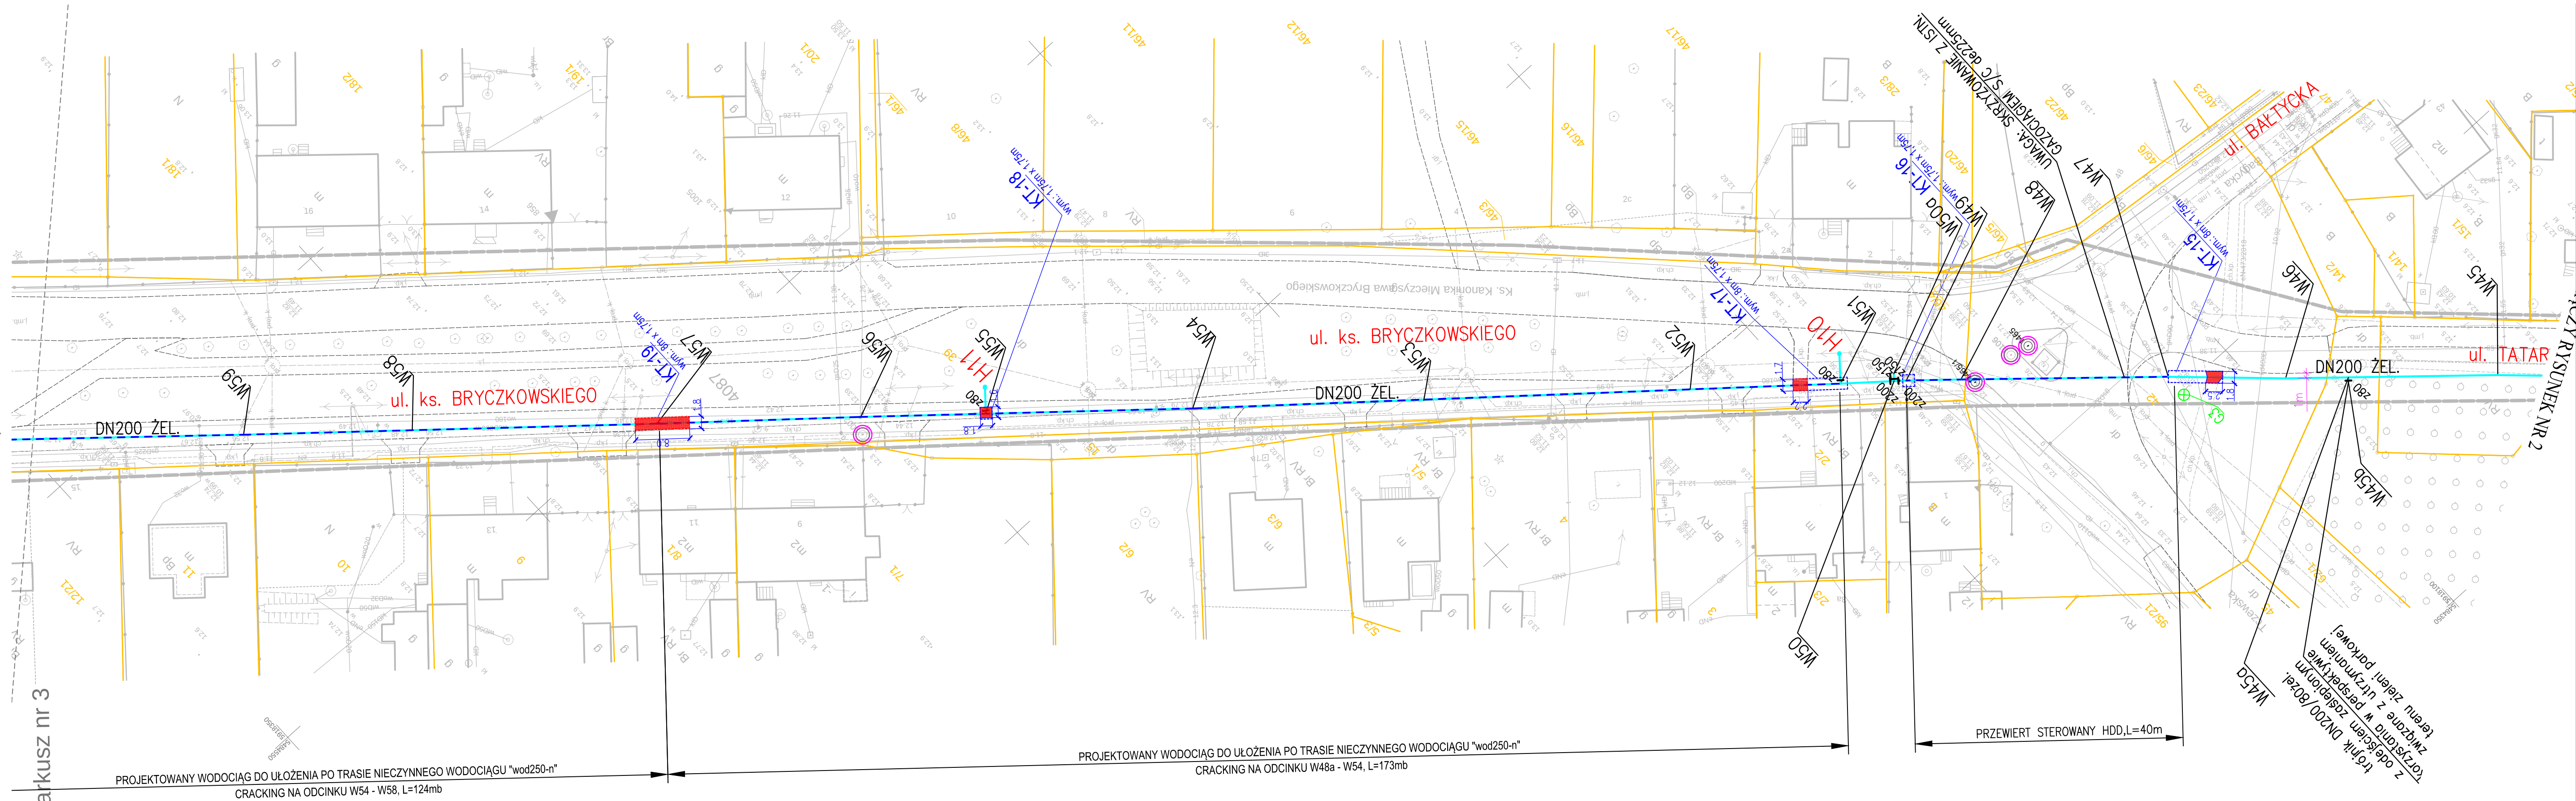

OBJAŚNIENIA

- PROJEKTOWANY WODOCIĄG DN200 - ODCINKI DO UŁOŻENIA W WYKOPIE OTWARTYM
- PROJEKTOWANY WODOCIĄG DN200 - ODCINKI DO UŁOŻENIA METODĄ BEZWYKOPOWĄ
- GRANICE DZIAŁEK GEODEZYJNYCH
- PROJ. HYDRANT P.POŻ. NADZIEMNY DN80
- OTWÓR BADANIA GEOTECHNICZNEGO GRUNTU
- ZARYS ZIEMNEJ KOMORY TECHNOLOGICZNEJ - PRZEWIERTOWEJ

- Odtworzenie konstrukcji nawierzchni KR1
- Odtworzenie konstrukcji nawierzchni KR2
- Odtworzenie konstrukcji nawierzchni KR3
- Odtworzenie konstrukcji chodników

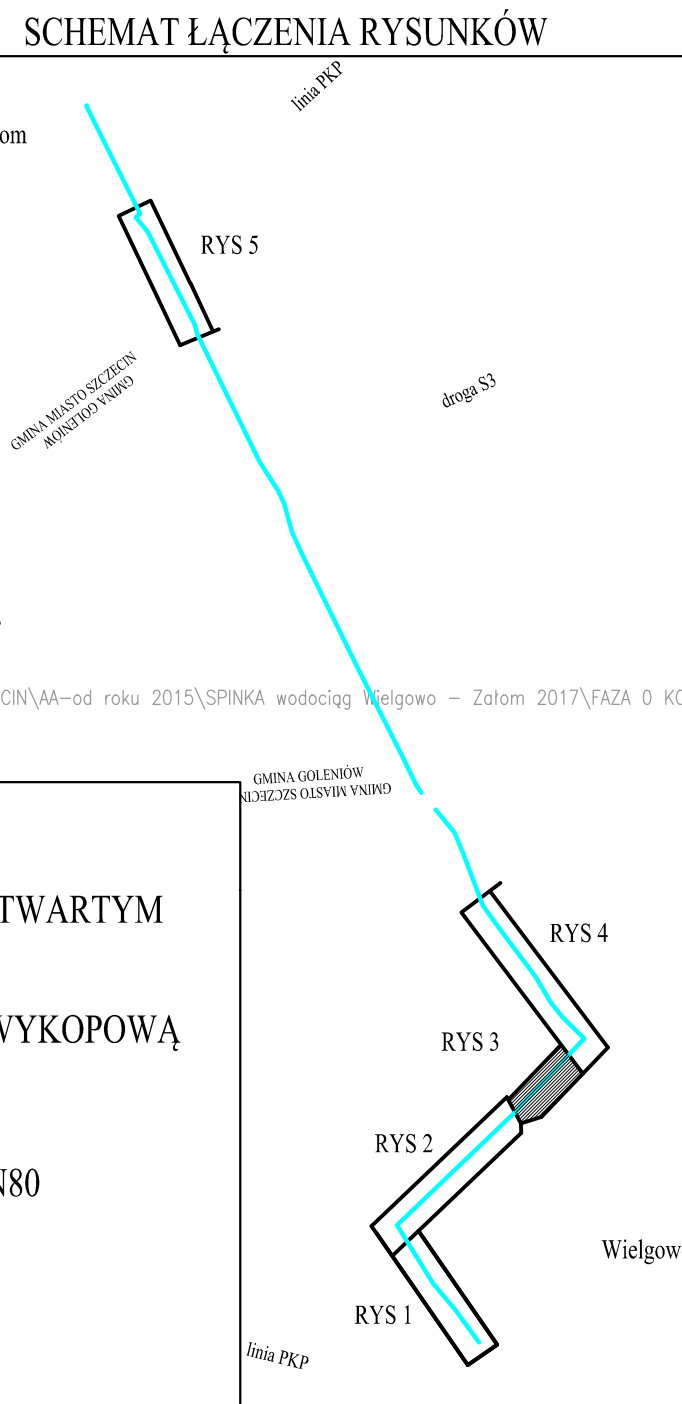

projektant: dr inż. Stanisław Majer upr. ZAPD180/PWOD/09 w specjalności drogowej	projektował/opracował: dr inż. Przemysław Gardas
inwestor: Zakład Wodociągów i Kanalizacji Sp. z o.o. ul. Golisza 10 71-682 Szczecin	
przebudowa: Rozbudowa infrastruktury wodociągowej w Szczecinie	
tytuł zadania: Budowa "spinki" wodociągu łączącej osiedle Wielgowo z osiedlem Załom w Szczecinie	
stadium: PROJEKT WYKONAWCZY	
tytuł opracowania: Projekt odtworzenia nawierzchni	
tytuł rysunku: plan sytuacyjny - wysokościowy	
mięjsce i data: SZCZECIN, 12. 2018	nr rys.: 2.3
skala: 1:500	

Pracownia projektowa zastrzega sobie w stosunku do niniejszego projektu wszelkie prawa wynikające z ustawy o prawie autorskim.