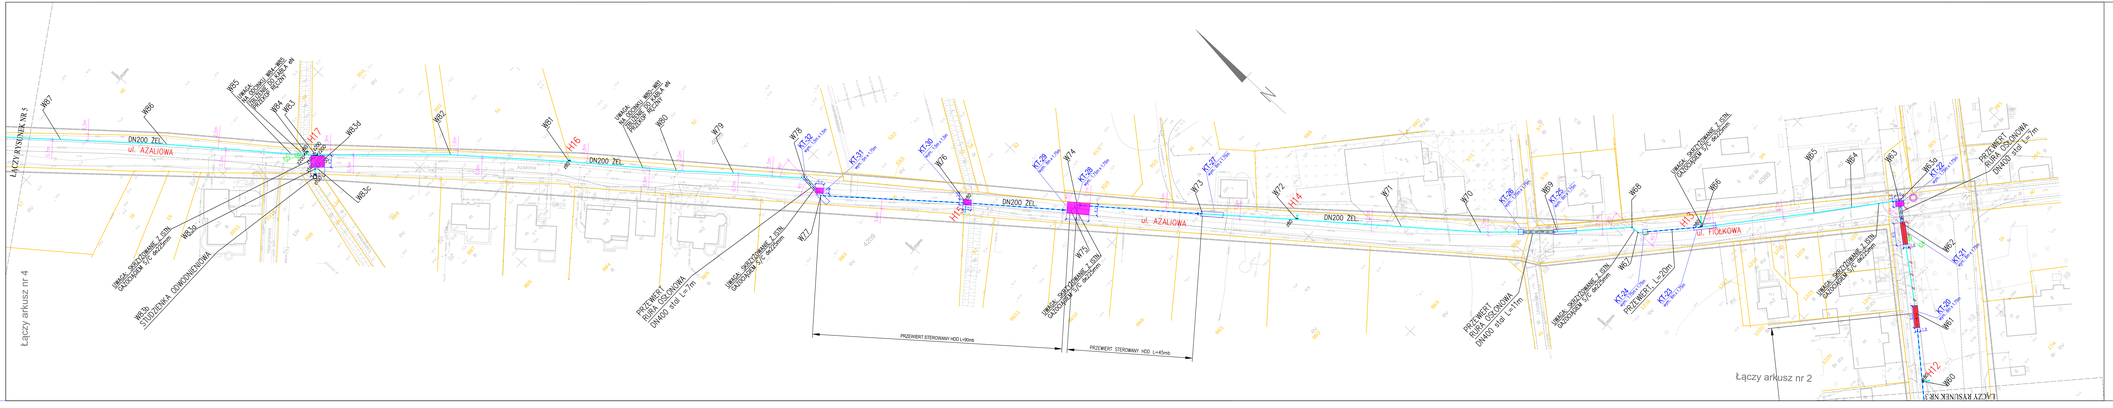

SCHEMAT ŁĄCZENIA RYSUNKÓW

OBJAŚNIENIA

- PROJEKTOWANY WODOCIĄG DN200 - ODCINKI DO ULOŻENIA W WYKOPIE OTWARTYM
- PROJEKTOWANY WODOCIĄG DN200 - ODCINKI DO ULOŻENIA METODĄ BEZWYKOPOWĄ
- GRANICE DZIAŁEK GEODEZYJNYCH
- PROJ. HYDRANT P.POŻ. NADZIEMNY DN80
- *ISTNIEJĄCY NIECZYNNY WODOCIĄG DO WYŁĄCZENIA Z EKSPLOATACJI*
- 04.05 OTWORY BADANIA GEOTECHNICZNEGO GRUNTU
- KT-20 ZARYS ZIEMNEJ KOMORY TECHNOLOGICZNEJ - PRZEWIERTOWEJ
- Odtworzenie konstrukcji nawierzchni KR1
- Odtworzenie konstrukcji nawierzchni KR2
- Odtworzenie konstrukcji nawierzchni KR3
- Odtworzenie konstrukcji chodników

jednostka projektowa	"INWOD" Inwestycje Wodne 31-864 Kraków ul. Gałkowa 18 Tel/fax: 012 685 40 44 e-mail: inwod@inwod.pl
projektant	mgr inż. Stanisław Major uprawnienia budowlane w specjalności inżynieryjnej drogowej
sprawdził	mgr inż. Stanisław Major uprawnienia budowlane w specjalności inżynieryjnej drogowej
współpracował	dr inż. Przemysław Gardias
inwestor	Zakład Wodociągów i Kanalizacji Sp. z o.o. ul. Gałkowa 18 31-864 Kraków
zadanie	Budowa "spinki" wodociągu Sprzęcą osiedle Wielgwar z osiedlem Zalesie w Sucharskie
obiekt	PROJEKT WYKONAWCZY
tytuł rysunku	Projekt zdroczowa nawierzchni
tytuł rysunku	Jako sytuacyjne - wysokościowy
skala	1:500
data	styczeń 2018
nr rys.	2.4

Prawa autorskie zastrzega sobie w każdym przypadku wyłączne prawo własności i zakaz czynienia użytku.