




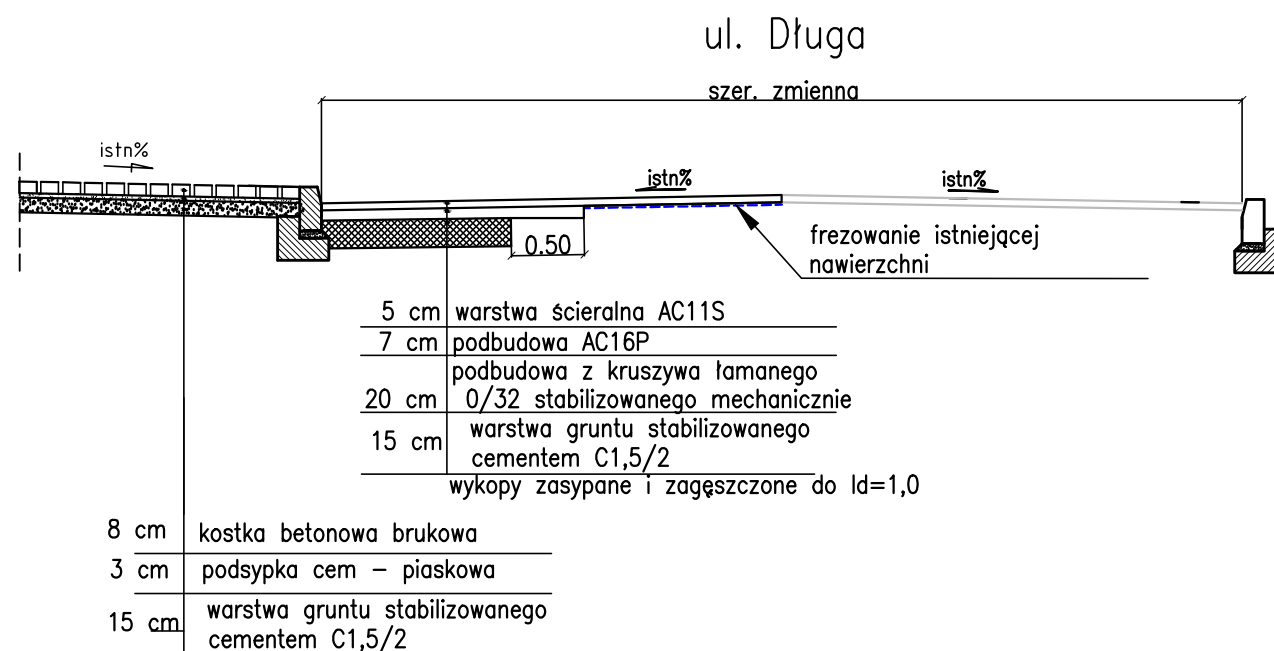


ul. Turystyczna

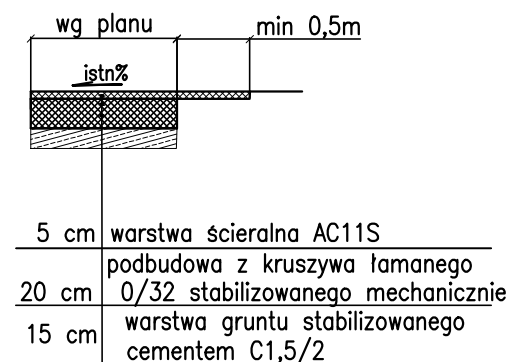


ul. Tatarakowa

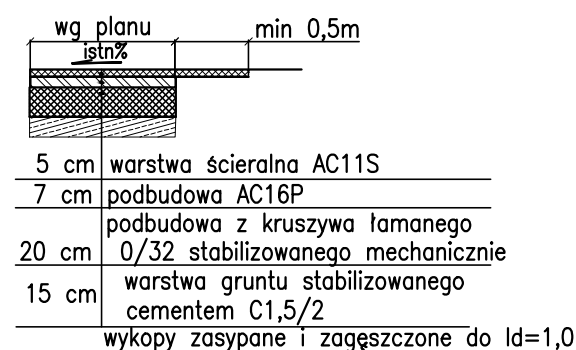


ul. Bryczkowskiego

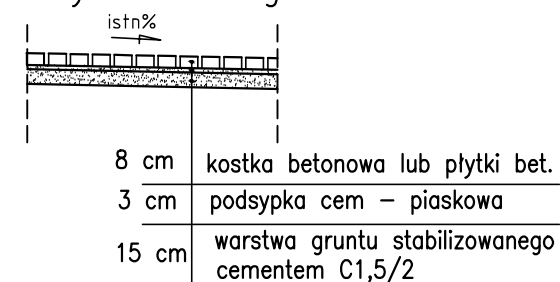

ul. Fiołkowa, Azaliowa

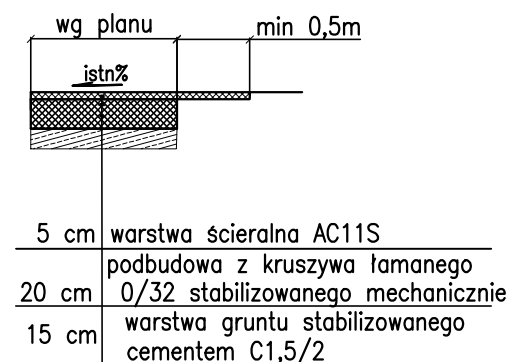

ul. Kablowa

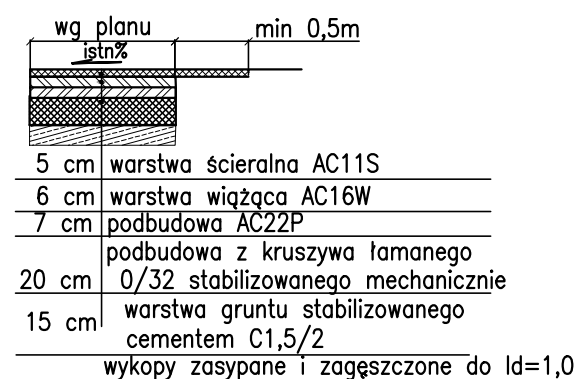

autor/projektował:

dr inż.
Stanisław Majer
upr. ZAP0190/PWOD/09
w specjalności drogowej

opracował:

dr inż. Przemysław Gardas

Pracownia projektowa zastrzega sobie w stosunku do niniejszego projektu wszelkie prawa wynikające z ustawy o prawie autorskim.

inwestor:

**Zakład Wodociągów
i Kanalizacji Sp. z o.o. w Szczecinie**
ul. Golisza 10, 71-682 Szczecin

przedsięwzięcie:

Rozbudowa infrastruktury
wodociągowej w Szczecinie

tytuł zadania:

Budowa "spinki" wodociągu
łączącej osiedle Wielgowe
z osiedlem Załom w Szczecinie

stadium:

PROJEKT WYKONAWCZY

tytuł opracowania:

Projekt odtworzenia nawierzchni

tytuł rysunku:

Przekroje normalne

miejsce i data
SZCZECIN, 12. 2018

skala:
1 : 50

nr rys.:

3