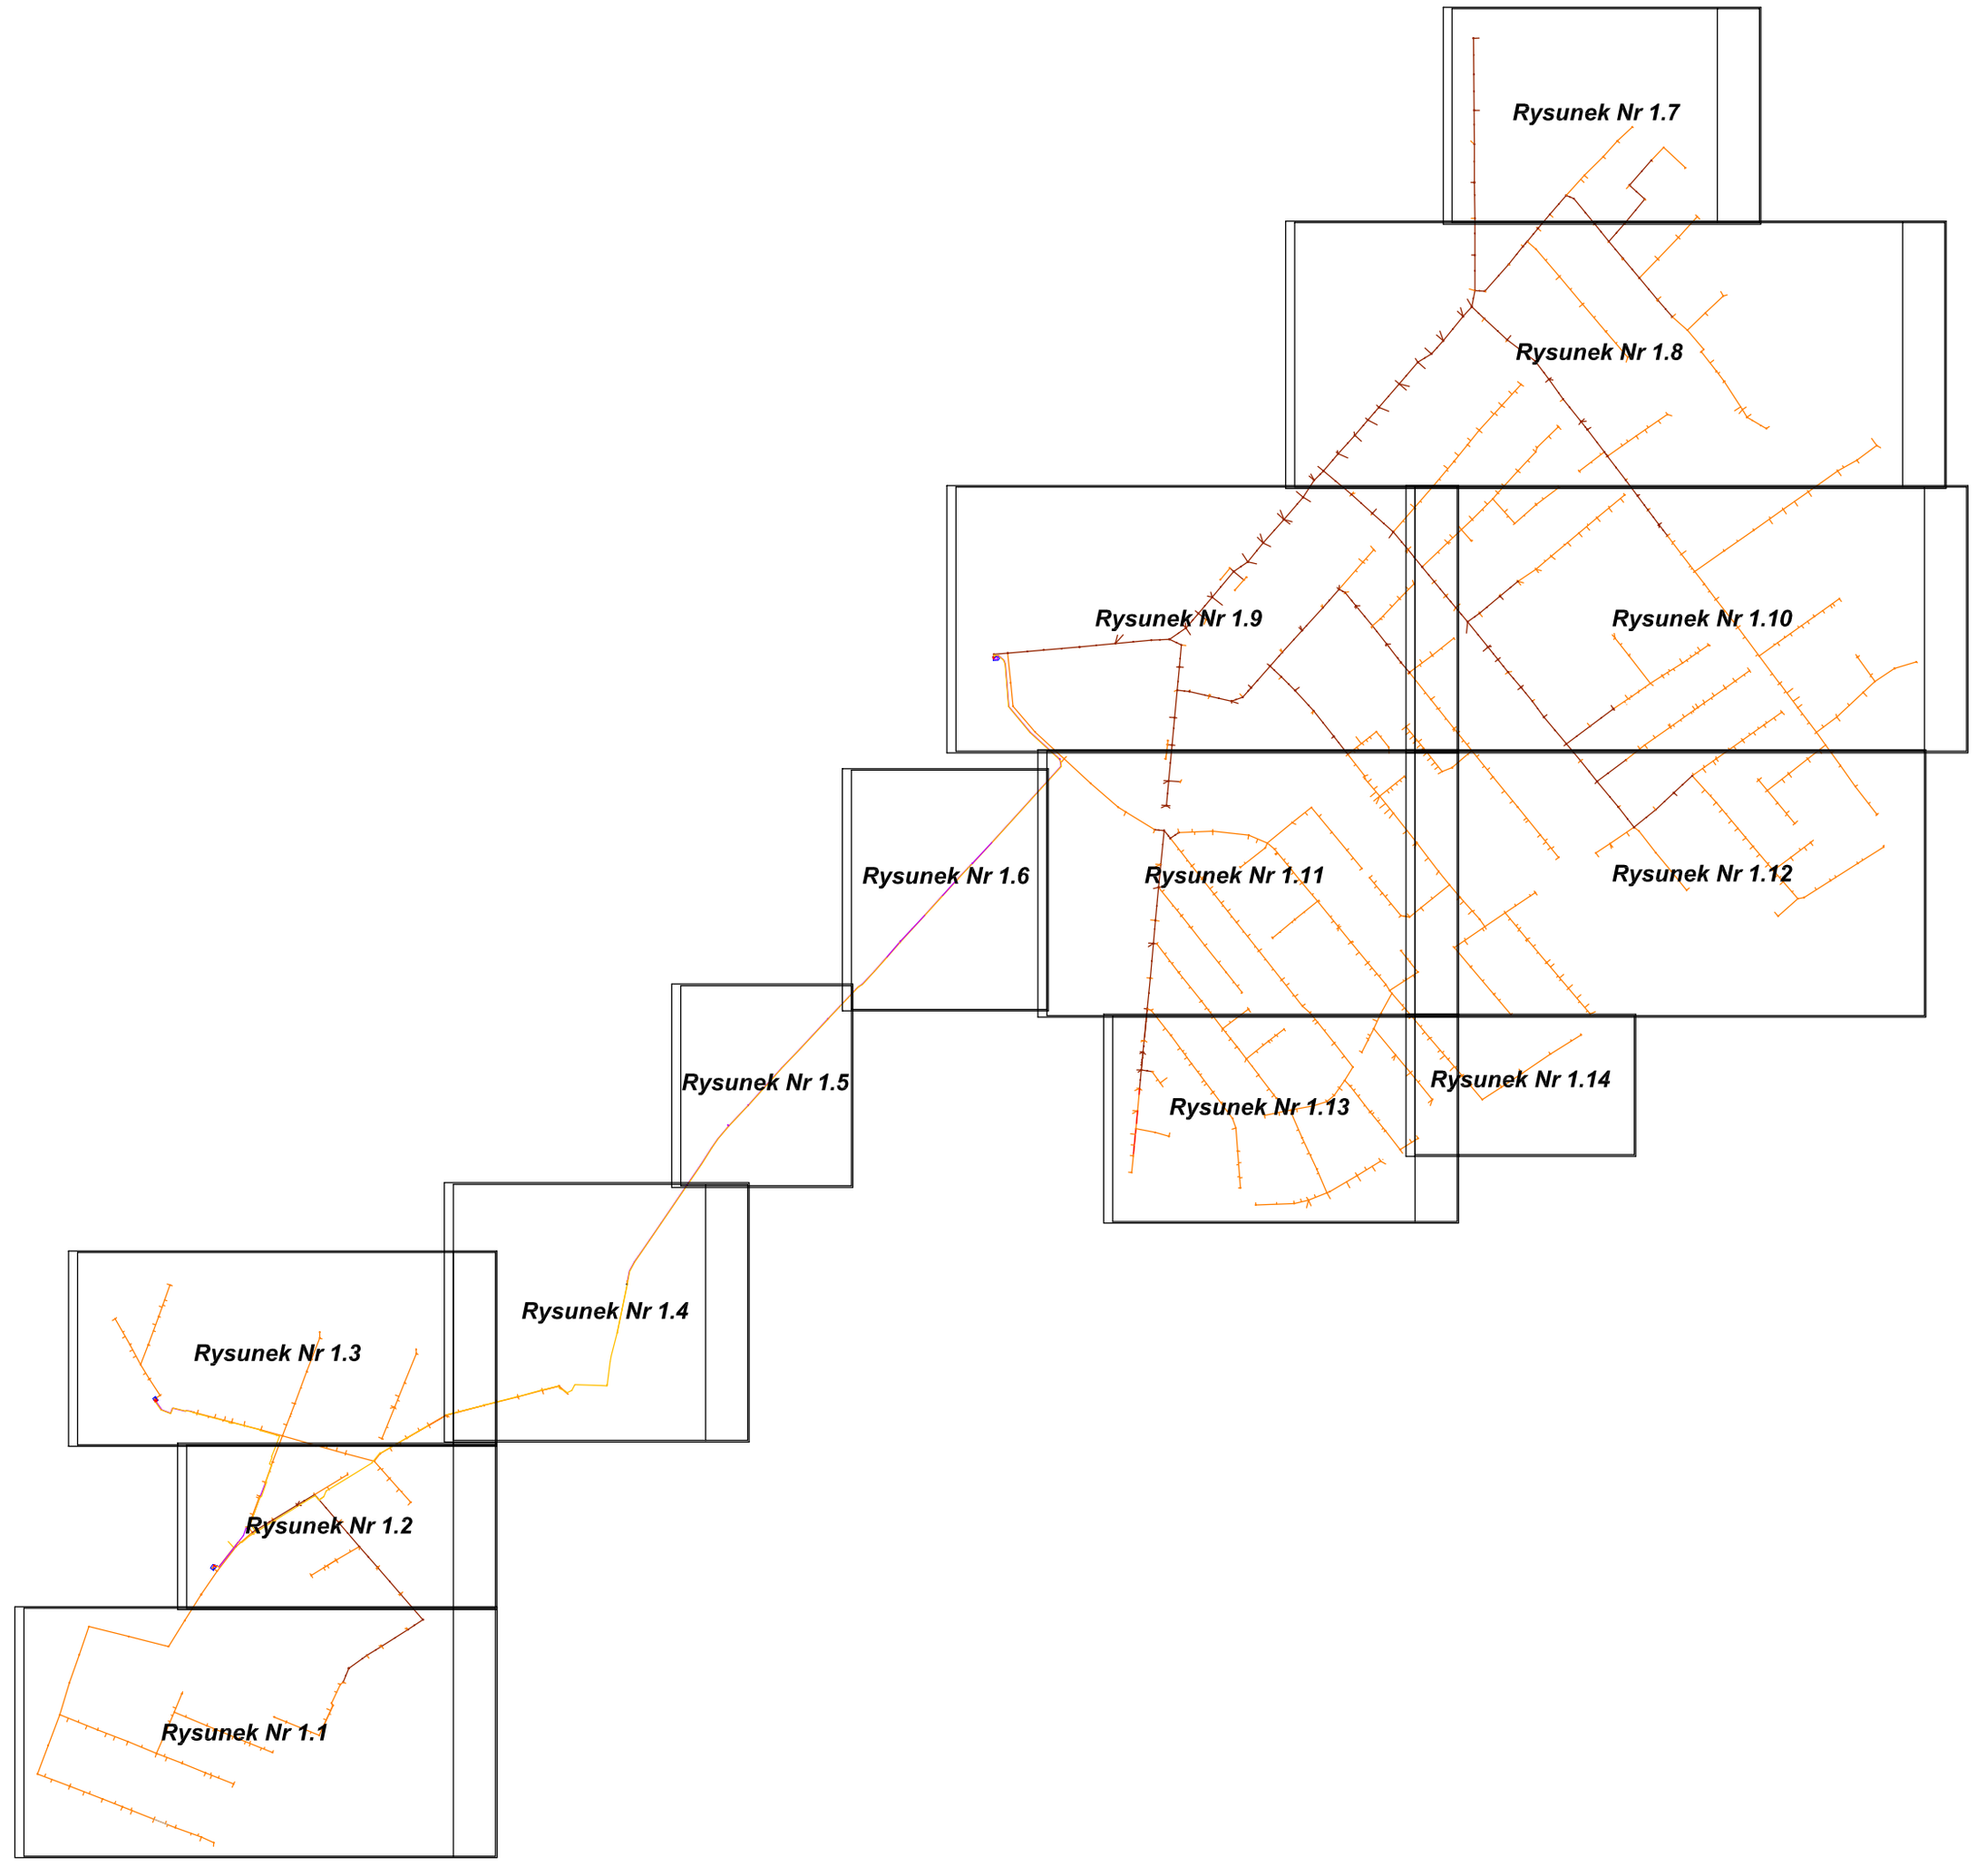


PROEKO S.C.
Biuro Projektowo-Consultingowe
71-173 Szczecin, ul. Wita Stwosza 3
tel. 91 487 68 88, tel./fax 91 487 30 16
email : proeko.biuro@wp.pl

Inwestor	**Zakład Wodociągów i Kanalizacji sp. z o.o. ul. Maksymiliana Golisza 10 71-682 Szczecin**
Nazwa i adres inwestycji	Budowa kanalizacji sanitarnej os. Wielgowo-S'awociesze w Szczecinie
Obiekt	Kanalizacja sanitarna z przyłączami do posesji, rurociągi tłoczne ścieków, linie kablowe światłowodowe monitoringu ZWiK, wewnętrzne linie kablowe nN 0,4 kV na terenie pompowni ścieków
Tytuł rysunku	Orientacja rysunków

	Imię i nazwisko	Nr uprawnień	Podpis	Data
Projektował branża zieleń	mgr inż. Natalia Maćków	-		06.2015r.
Projektował branża zieleń	mgr inż. Katarzyna Kowalska	-		Skala 1:500
Projektował branża zieleń	mgr Joanna Kowalska	-		
				Nr zlec. P-181/2014
Branża zieleń		Rysunek Nr 0		