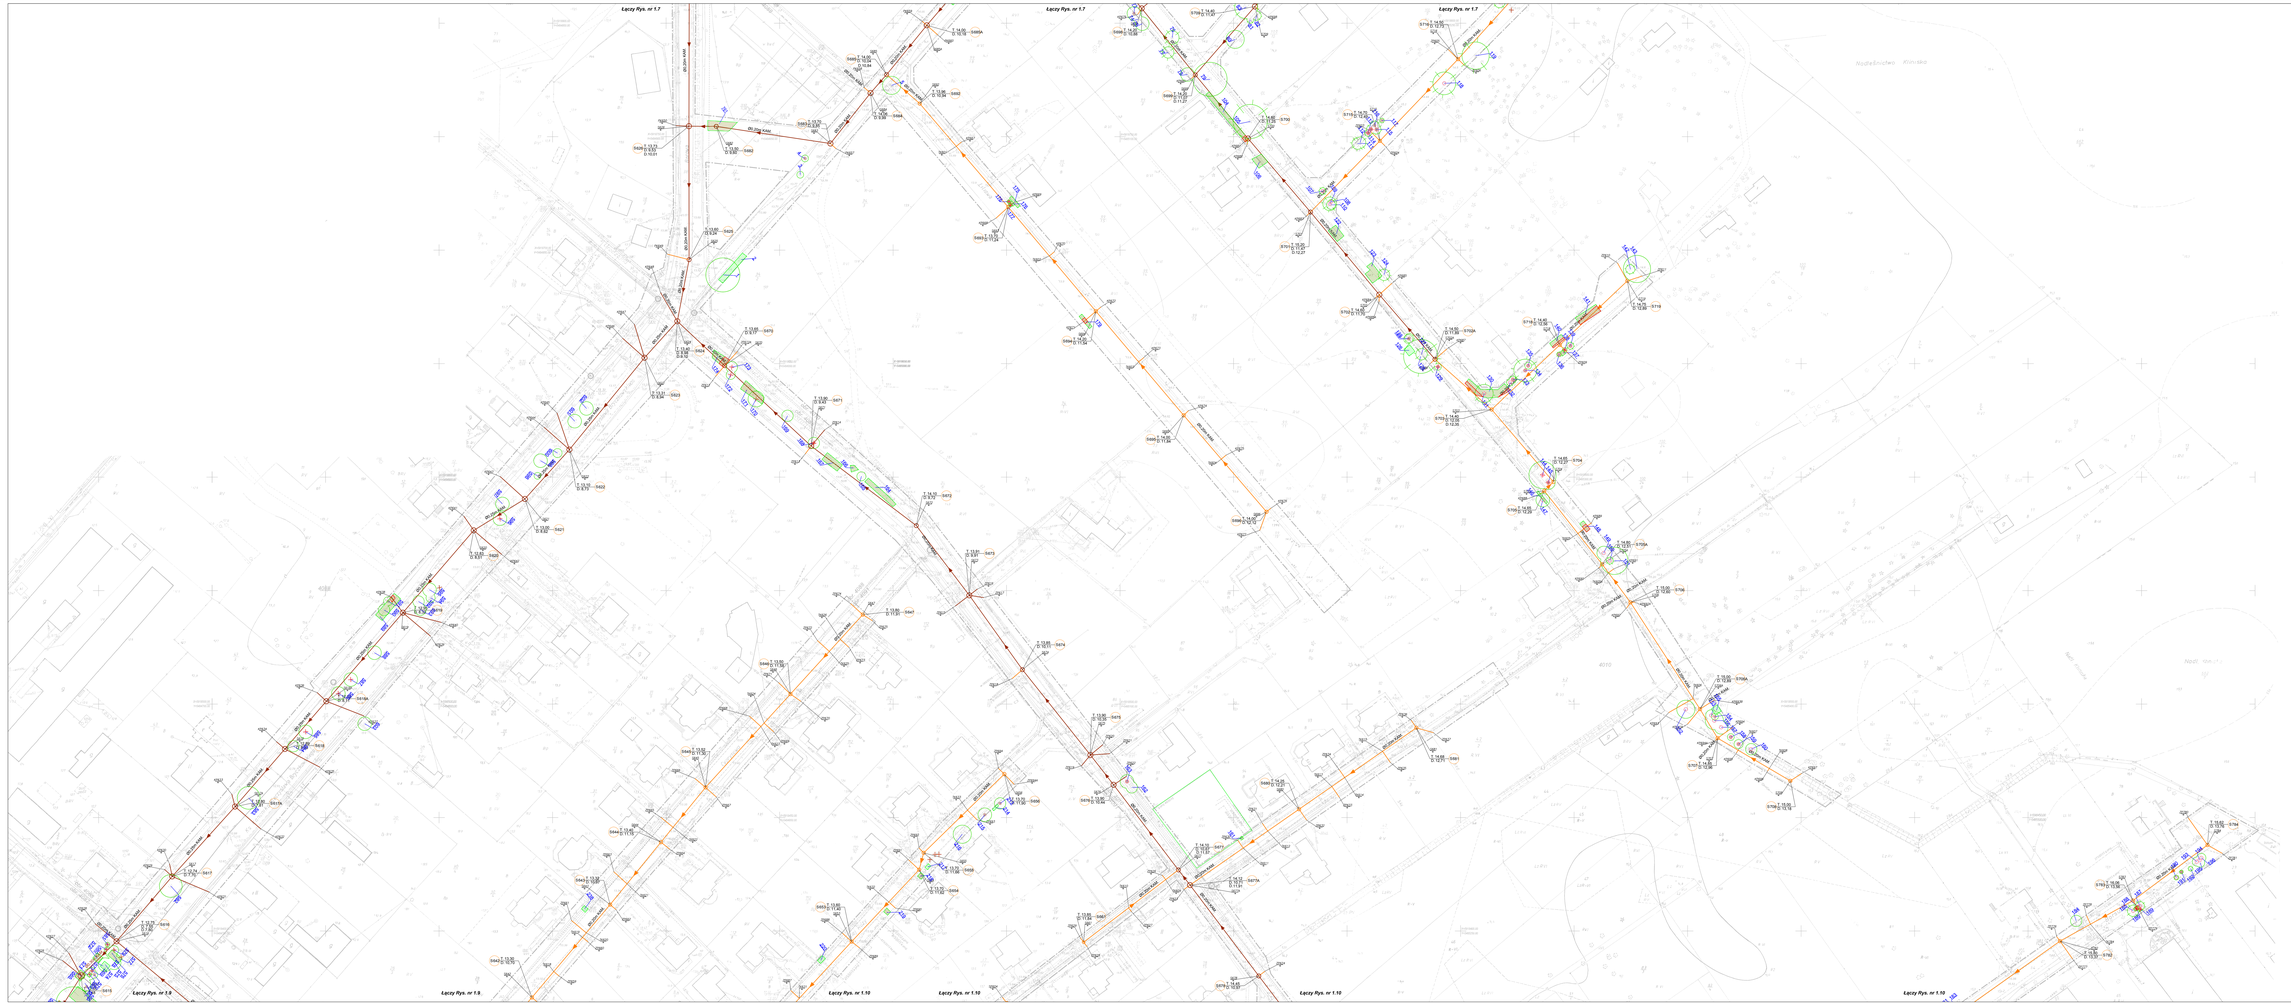


LEGENDA

Inwentaryzacja zieleni:

- drzewo liściaste
- drzewo iglaste
- drzewo nanoszone odrębnie
- grupy drzew kreślone podrysie
- krzewy
- zwarte inwentaryzacyjny drzewa

Dodatkowe zinwentaryzowano:

- drzewo do usunięcia
- grupy drzew kreślone podrysie do usunięcia
- ochrona korzeni drzew w wykopie

OZNACZENIA:

- Proj. kanalizacja sanitarna grawitacyjna (istniejąca rozbudowywana)
- Proj. kanalizacja sanitarna grawitacyjna z wykopu
- Proj. rurociągi tłoczne ścieków sanitarnych
- Proj. linia kablowa światłowodowa monitoringu ZMiK
- Proj. kable elektroenergetyczne nN na terenie przepomp ścieków (zasilanie przepomp wg odrębnego opracowania)
- Proj. ogrodzenie terenu przepomp ścieków
- Proj. przepompownia ścieków sanitarnych
- Proj. słupów SKR-7 linii kablowych światłowodowych monitoringu ZMiK
- Proj. szafki sterowniczo w terenie przepomp
- Proj. złącz sterowniczo na terenie przepomp ścieków
- Proj. przejazdy WLSN-ów na rzec. rowach

PROEKO S.C.
Biuro Projektowo-Consultingowe
ul. Bohaterów Warszawy 19, 70-340 Szczecin
tel. 91 421 55 66, tel. fax 91 487 20 16
email: proeko.biuro@wp.pl

Inwestor	**Zakład Wodociągów i Kanalizacji sp. z o.o. ul. Maksymiliana Gollaza 10 71-602 Szczecin**
Nazwa i adres inwestycji	Budowa kanalizacji sanitarnej ul. Wiejskiej Dąbie/Jezior e Szczecinek
Obiekt	Kanalizacja sanitarna z przyłączami do posesji, rurociągi tłoczne ścieków, linia kablowa światłowodowa monitoringu ZMiK, oświetlenie boisk kablowe i słupowe oraz przepompownia ścieków
Tytuł rysunku	Inwentaryzacja zieleni wraz z projektem drzewostanów

	Imię i nazwisko	Nr uprawnień	Podpis	Data
Projektował branża zieleń	mgr inż. Dorota Wachna	-		05.2019
Sprawdził branża zieleń	mgr inż. Dorota Wachna	-		Skala
Projektował branża zieleń	Joanna Kowalska	-		1:500
Sprawdził branża zieleń	Joanna Kowalska	-		Nr rys.
				A-ranżacja

Branża zieleń — **Rysunek Nr 1.9**