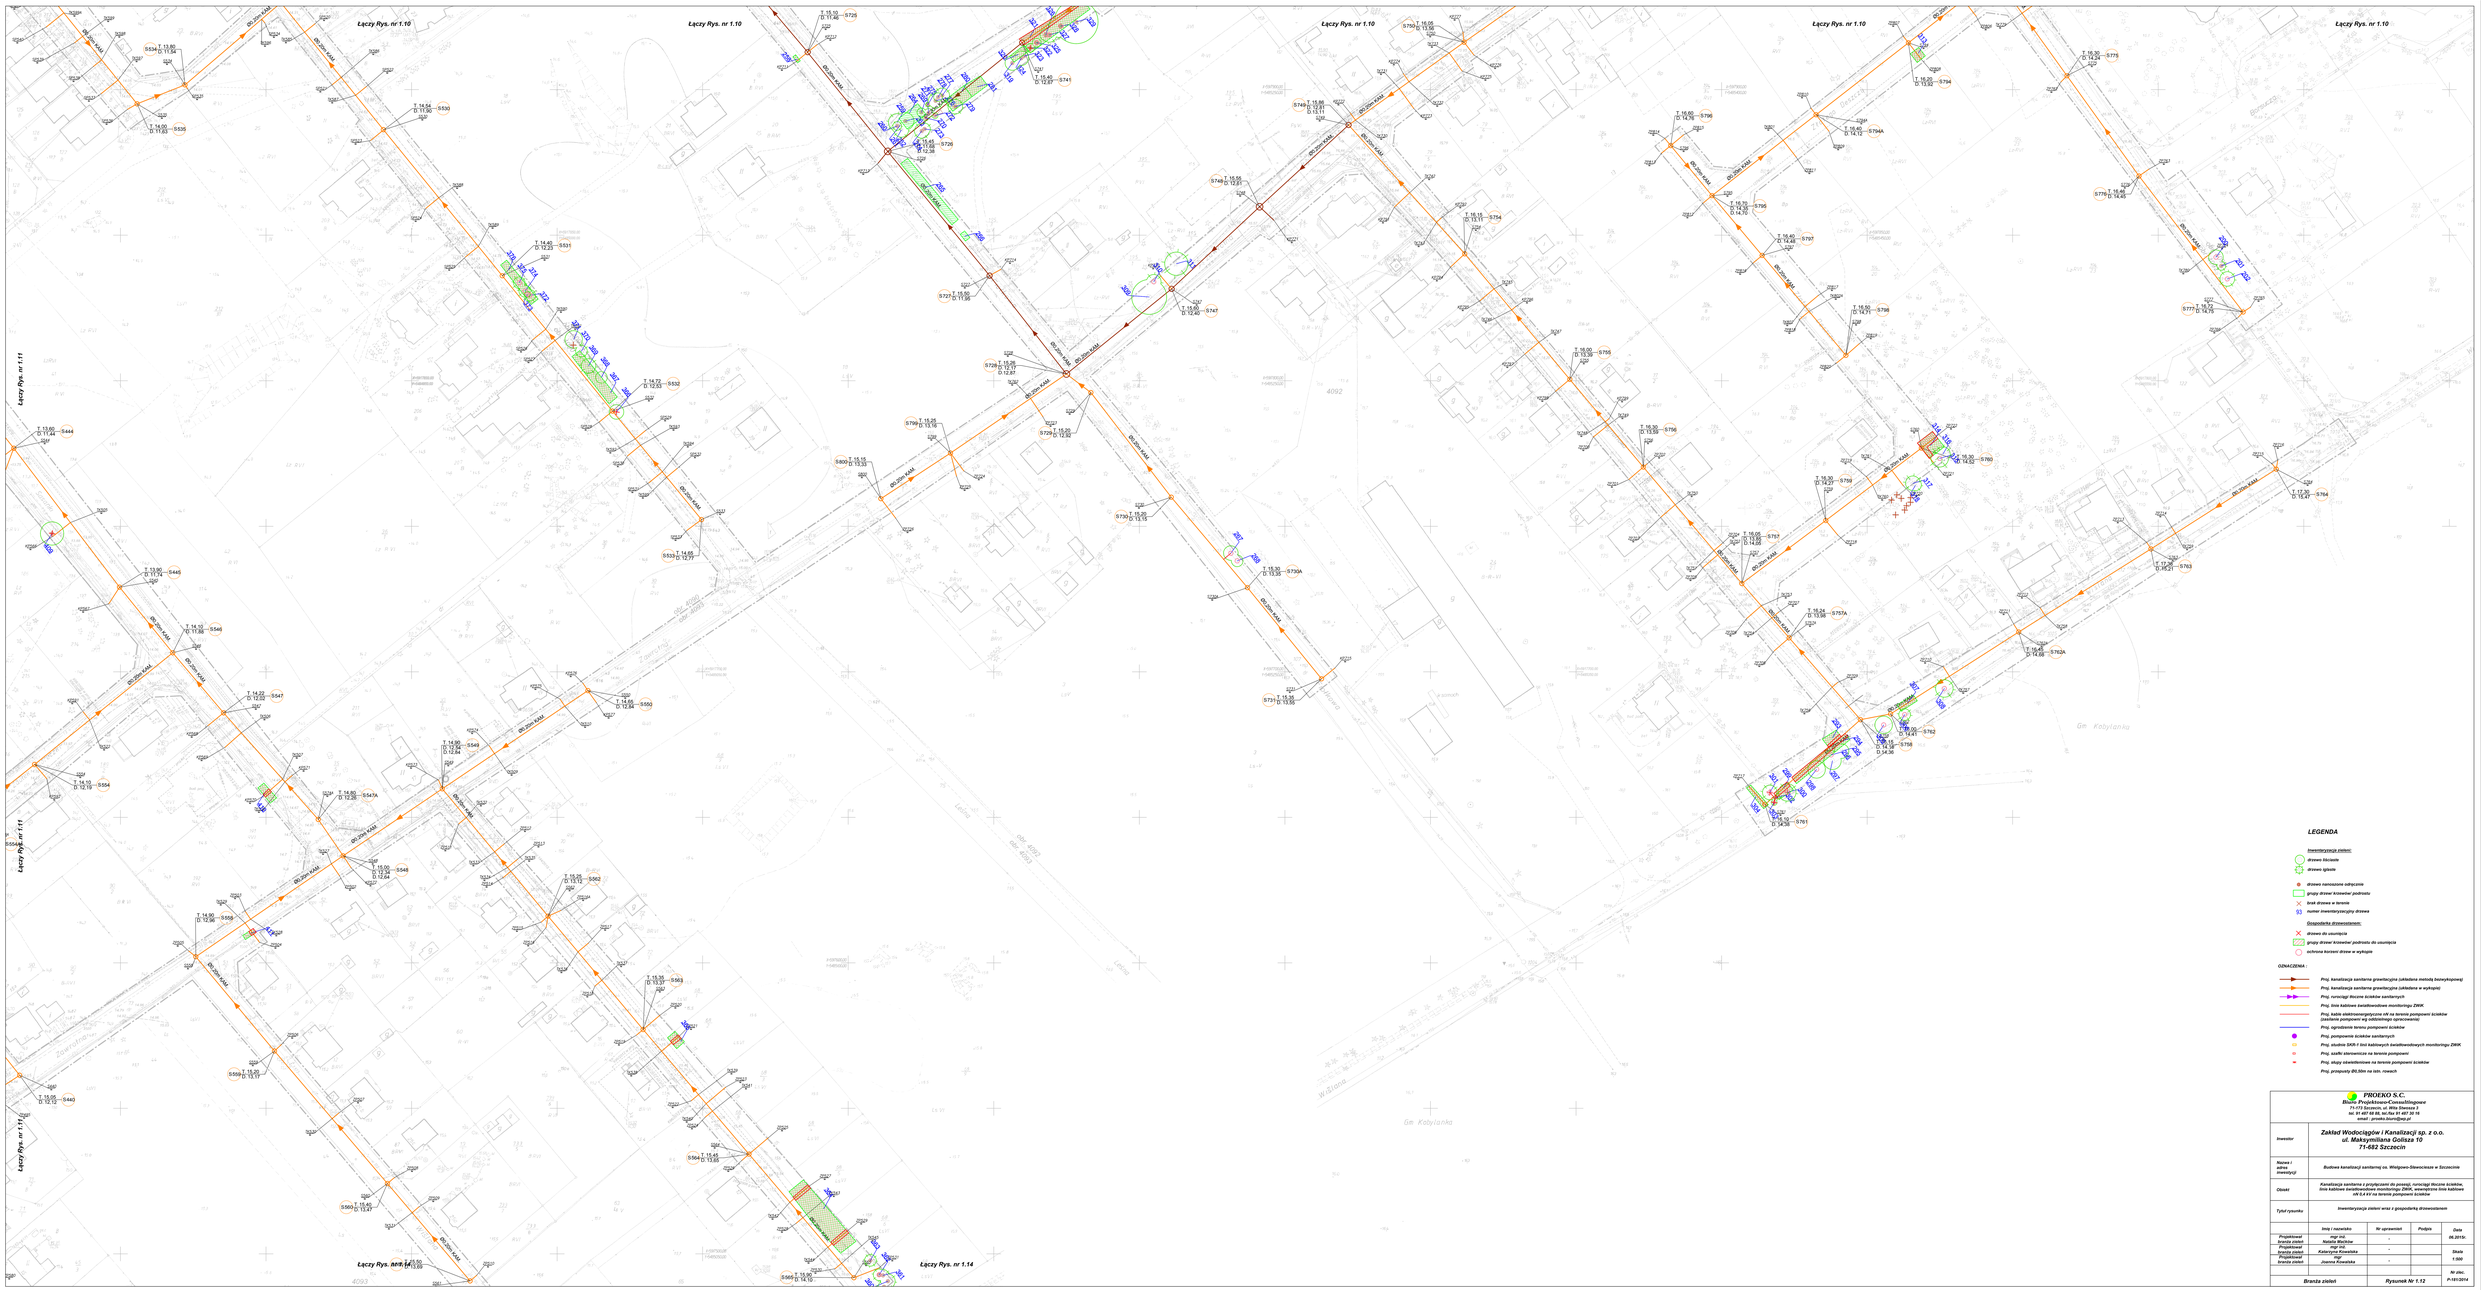


LEGENDA

Inwentaryzacja zieleni:

- drzewo liściaste
- drzewo iglaste
- drzewo nanoszone odręcznie
- grupy drzew/ krzewów/ podrosty
- linia drzew w terenie
- 93 numer inwentaryzacyjny drzewa

Gospodarka drzewostanem:

- drzewo do usunięcia
- grupy drzew/ krzewów/ podrosty do usunięcia
- ochrona korzeni drzew w wykopie

OZNACZENIA :

- Proj. kanalizacja sanitarna grawitacyjna (układana metodą bezwykopową)
- Proj. kanalizacja sanitarna grawitacyjna (układana w wykopie)
- Proj. rurociągi tłoczne ścieków sanitarnych
- Proj. linia kablowa światłowodowa monitoringu ZWiK
- Proj. kable elektroenergetyczne nN na terenie pompowni ścieków (zasilanie pompowni wg odbiorników oprzewodnia)
- Proj. ogrodzenia terenu pompowni ścieków
- Proj. pompownie ścieków sanitarnych
- Proj. studnie DKR-1 bid kablowych światłowodowych monitoringu ZWiK
- Proj. szafki sterownicze na terenie pompowni
- Proj. słupy oświetleniowe na terenie pompowni ścieków
- Proj. przepusty Ø0,50m na istn. rowach

PROEKO S.C.
Biuro Projektowe i Consultingowe
71-073 Szczecin, ul. Wita Stwosza 3
tel. 91 487 58 85, tel./fax 91 487 39 16
email : proeko.biuro@wp.pl

Inwestor	**Zakład Wodociągów i Kanalizacji sp. z o.o. ul. Maksymiliana Golisza 10 71-682 Szczecin**
Nazwa i adres inwestycji	**Budowa kanalizacji sanitarnej os. Wielgowo-Siewiczkowe w Szczecinie**
Obiekt	**Kanalizacja sanitarna z przyłączami do posesji, rurociągi tłoczne ścieków, linia kablowa światłowodowa monitoringu ZWiK, wewnętrzne linie kablowe nN 0,4 kV na terenie pompowni ścieków**
Tytuł rysunku	**Inwentaryzacja zieleni wraz z gospodarką drzewostanem**

	Imię i nazwisko	Nr uprawnień	Podpis	Data
Projektował branża zieleń	mgr inż. Katarzyna Kowalska	-		09.2013r.
Projektował branża zieleń	mgr inż. Katarzyna Kowalska	-		Skala 1:500
Projektował branża zieleń	mgr Joanna Kowalska	-		
				Nr zlec. P-151/2014
Branża zieleń		Rysunek Nr 1.12		