

Projektowana nawierzchnia KR1 Istniejąca nawierzchnia bitumiczna

ul. Borowa, Borsucza, Fiołkowa,

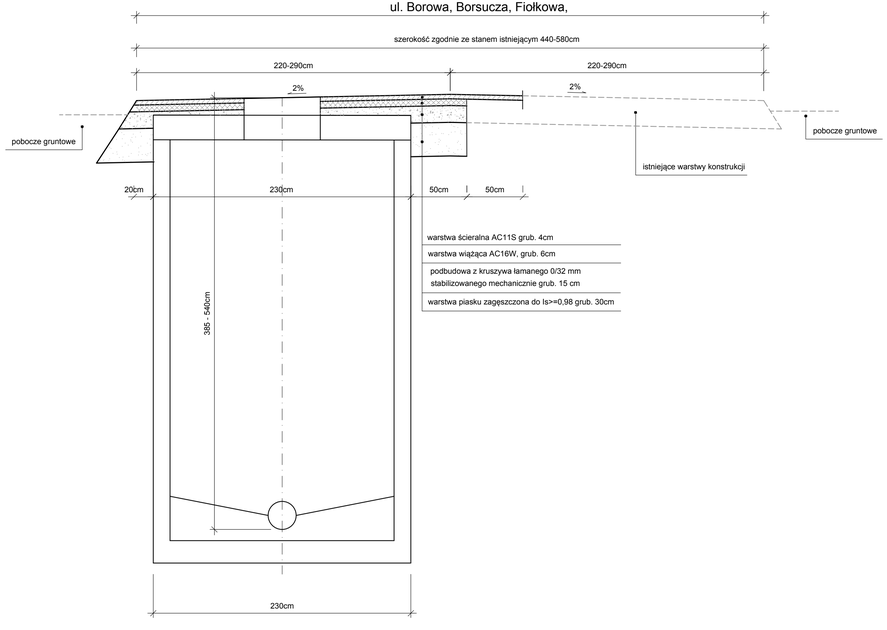


Projektowana nawierzchnia KR1 Istniejąca nawierzchnia bitumiczna

ul. Cyprysowa, Dzikiej Róży, Jarząbków

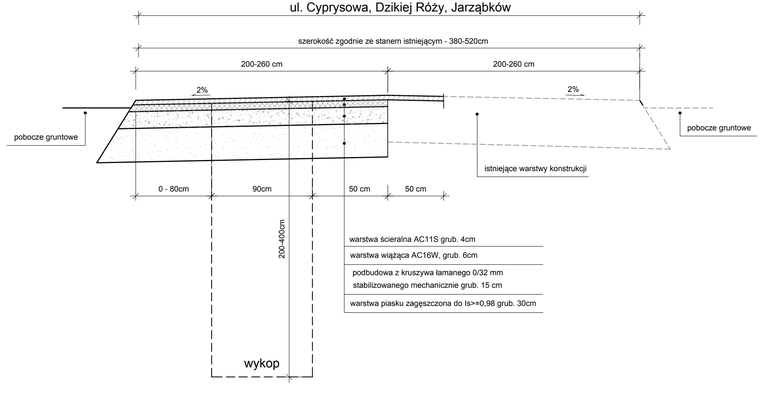

Projektowana nawierzchnia z kruszywa /w miejsce ist. nawierzchni ziemnej/

ul. Borsucza, Bryczkowskiego, Stokrotki, Storczykowa, Wilgi, dz. 25, 41. 72/1, 100/21,100/22,100/23 obr4010

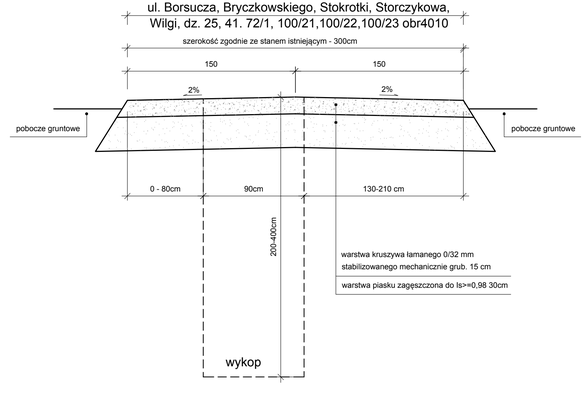

PROEKO S.C.
Biuro Projektowo-Consultingowe
71-173 Szczecin, ul. Wita Stwosza 3
tel. 91 487 68 88, tel./fax 91 487 30 16
email : proeko.biuro@wp.pl

Inwestor	***Zakład Wodociągów i Kanalizacji sp. z o.o. ul. Maksymiliana Golisza 10 71-682 Szczecin***
Nazwa i adres inwestycji	***Budowa kanalizacji sanitarnej oś Wielgowo-Sławociesze w Szczecinie***
Obiekt	***Odtworzenie nawierzchni drogowych***
Tytuł rysunku	***Przekroje konstrukcyjne ulic***

	Imię i nazwisko	*Nr uprawnień*	*Podpis*	*Data*
Projektował branża drogowa	*mgr inż. Justyna Roman*	*ZAP/074/PWOD/10*		*10.2015r.*
Opracował branża drogowa	*mgr inż. Piotr Padiasek*			*Skala 1:25*
Branża drogowa		***Rysunek Nr 2.1 Etap 6***		*Nr zlec. P-181/2014*