
Projektowana nawierzchnia KR2

Istniejąca nawierzchnia bitumiczna


ul. Bryczkowskiego

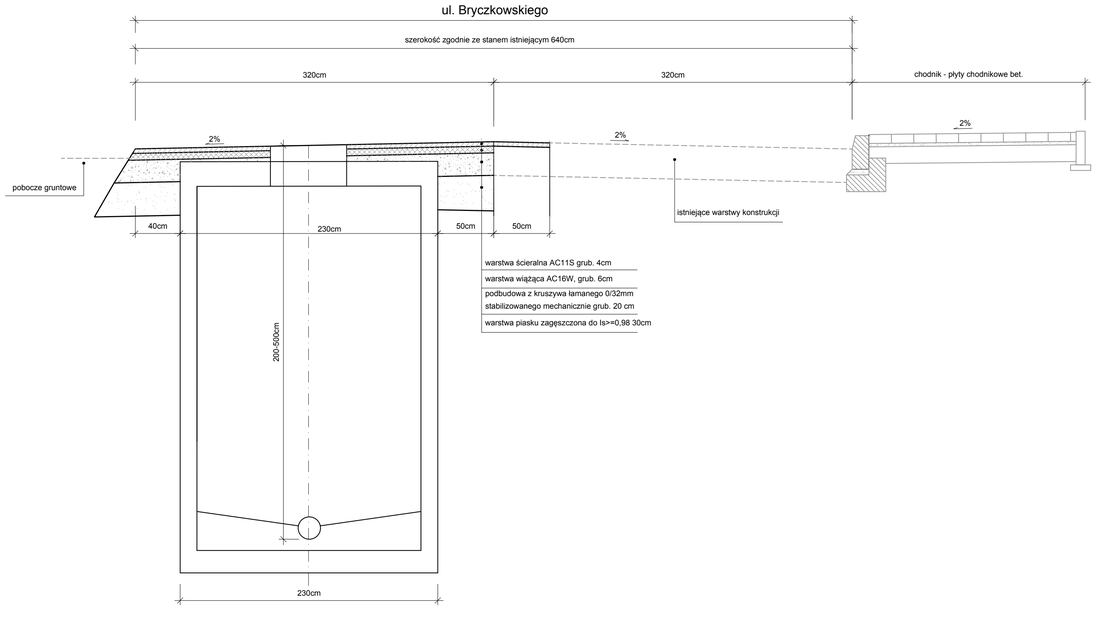

Istniejąca nawierzchnia (bruk)

Projektowana nawierzchnia KR 1

ul. Drewniana

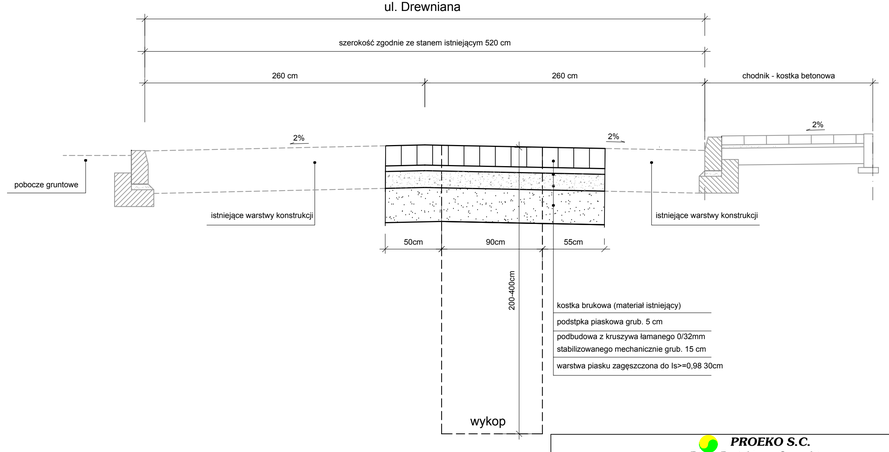

PROEKO S.C.
Biuro Projektowo-Consultingowe
71-173 Szczecin, ul. Wita Stwosza 3
tel. 91 487 68 88, tel./fax 91 487 30 16
email : proeko.biuro@wp.pl

Inwestor	**Zakład Wodociągów i Kanalizacji sp. z o.o. ul. Maksymiliana Golisza 10 71-682 Szczecin**			
Nazwa i adres inwestycji	**Budowa kanalizacji sanitarnej oś Wielgowo-Sławociesze w Szczecinie**			
Obiekt	**Odtworzenie nawierzchni drogowych**			
Tytuł rysunku	**Przekroje konstrukcyjne ulic**			
	Imię i nazwisko	**Nr uprawnień**	**Podpis**	**Data 10.2015r.**
Projektował branża drogowa	**mgr inż. Justyna Roman**	**ZAP/074/PWOD/10**		
Opracował branża drogowa	**mgr inż. Piotr Padiasek**			**Skala 1:25**
Branża drogowa		**Rysunek Nr 2.2 Etap 6**		**Nr zlec. P-181/2014**