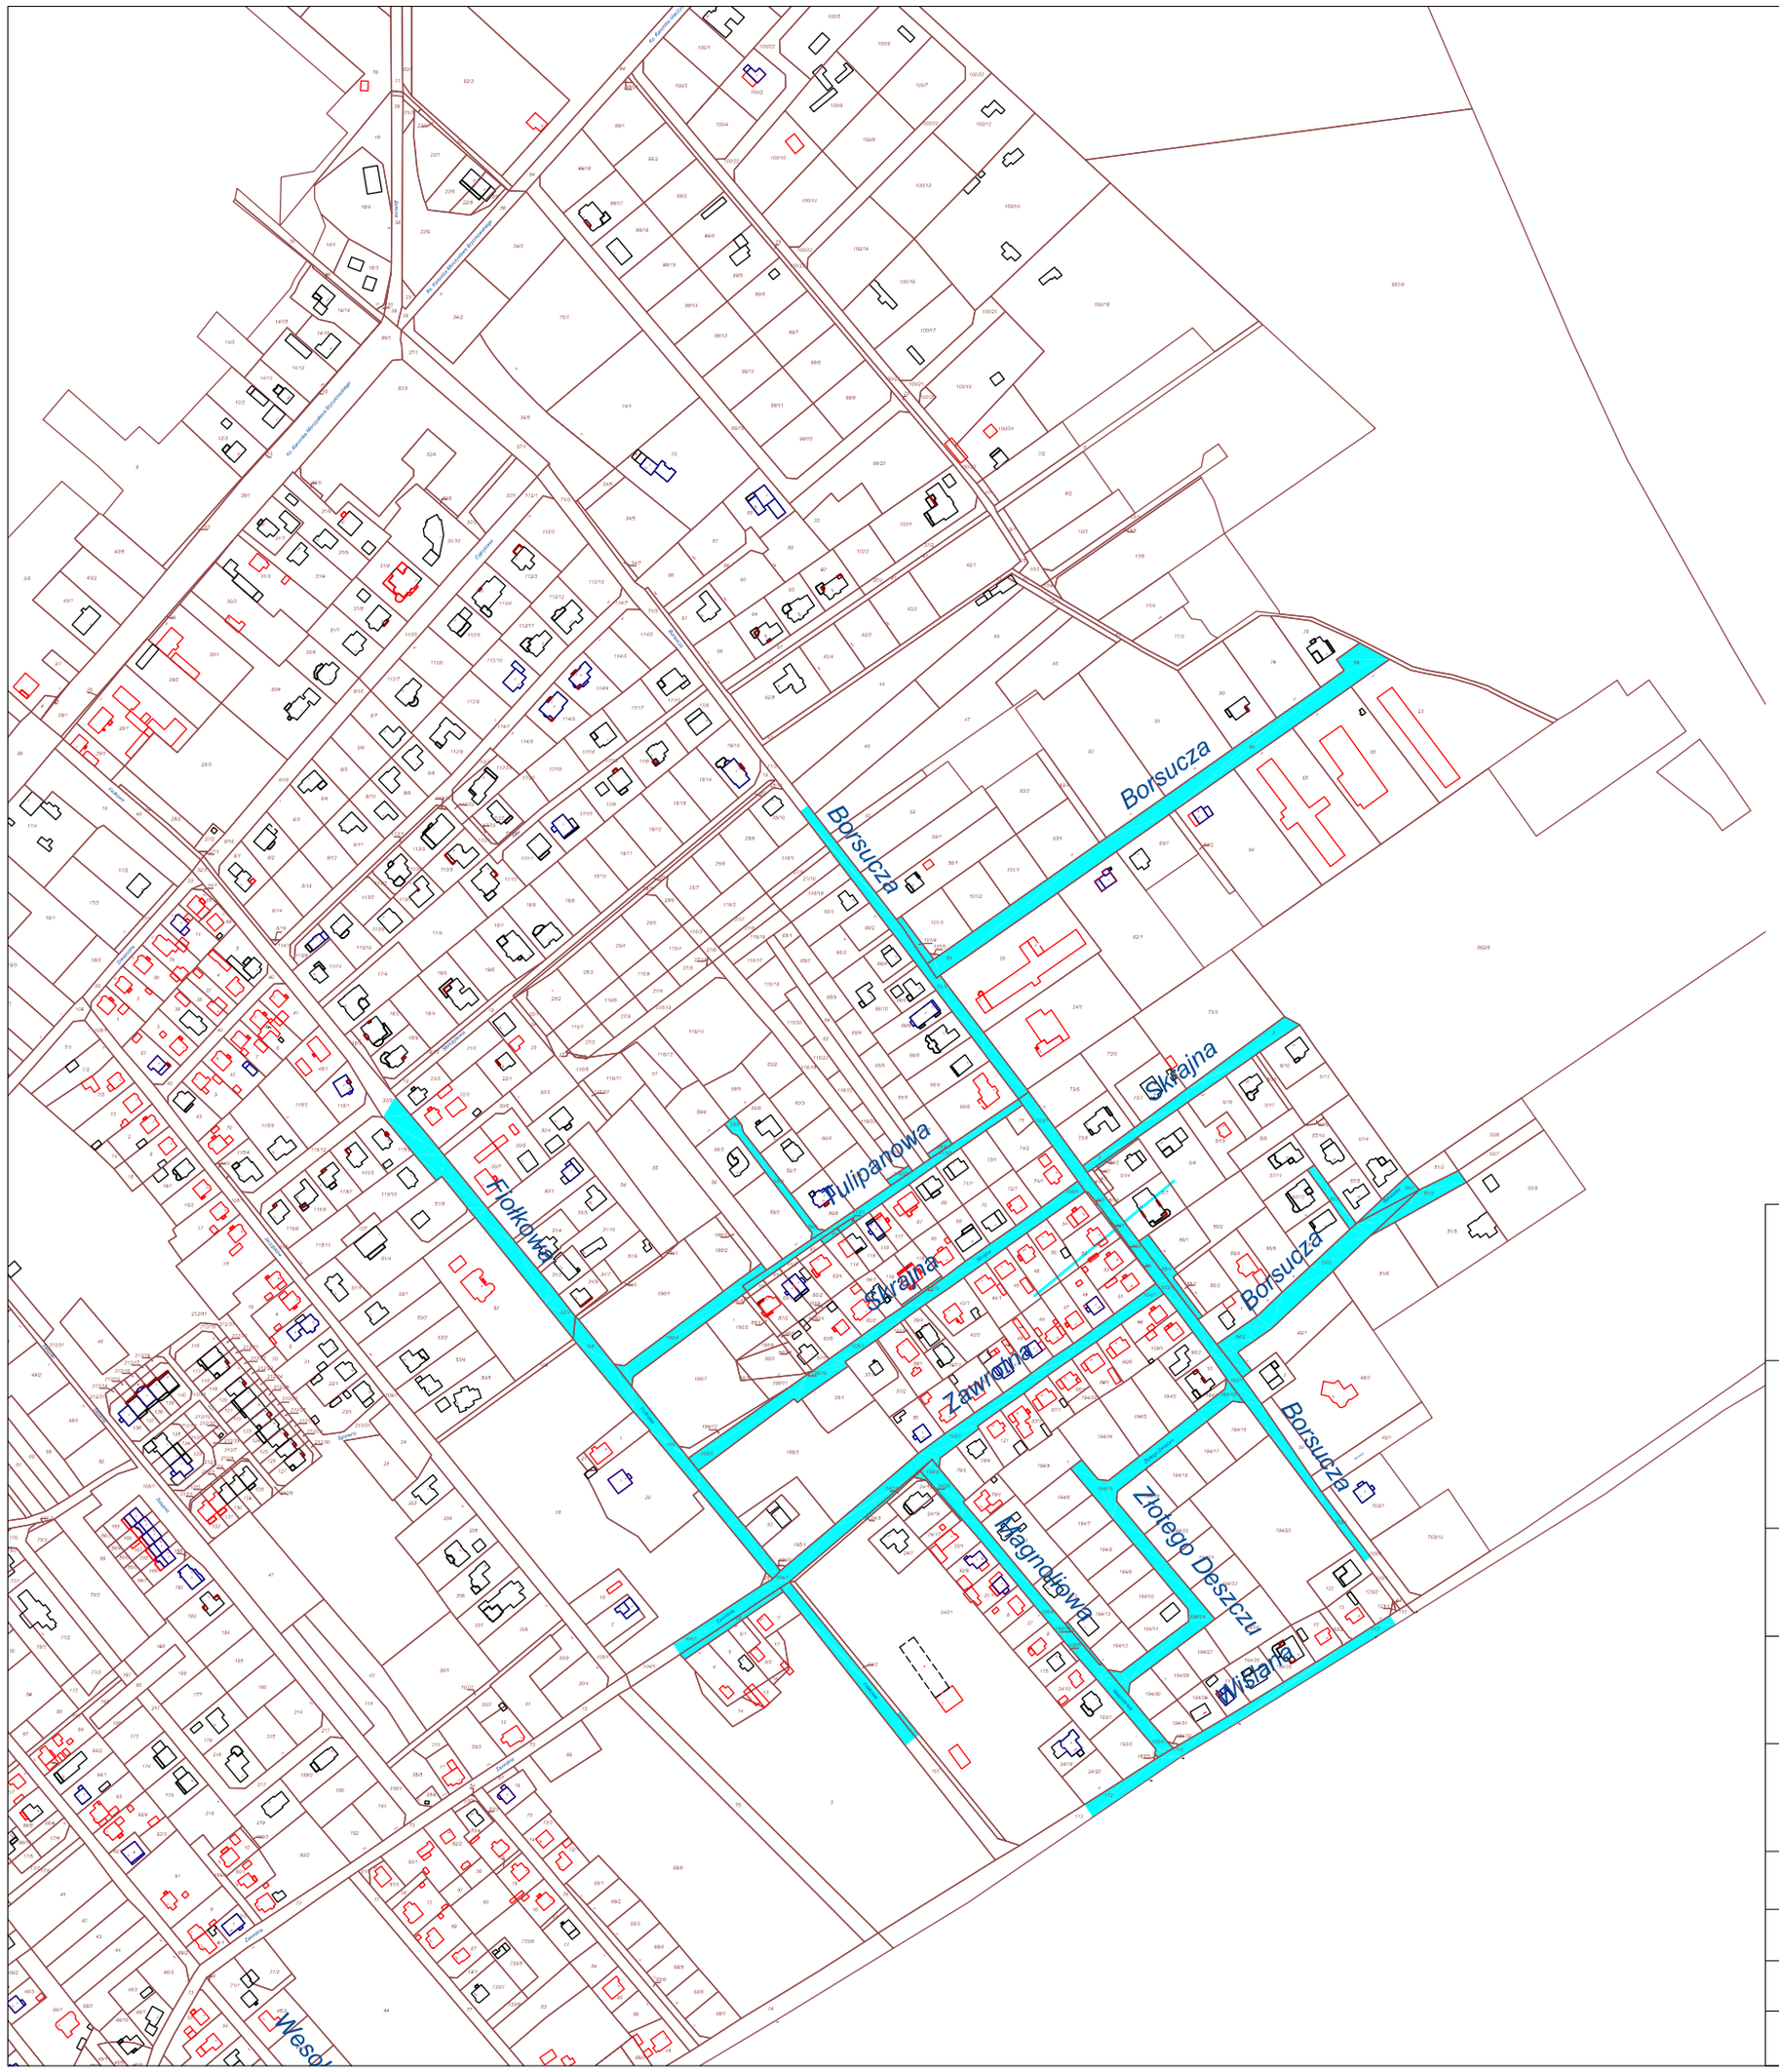


OZNACZENIA :

ETAP 7 - zakres opracowania

PROEKO S.C.
Biuro Projektowo-Consultingowe
71-173 Szczecin, ul. Wita Stwosza 3
tel. 91 487 68 88, tel./fax 91 487 30 16
email : proeko.biuro@wp.pl

Inwestor	***Zakład Wodociągów i Kanalizacji sp. z o.o. ul. Maksymiliana Golisza 10 71-682 Szczecin***
Nazwa i adres inwestycji	*Budowa kanalizacji sanitarnej oś Wielgowo-Sławociesze w Szczecinie*
Obiekt	*Odtworzenie nawierzchni drogowych*
Tytuł rysunku	*Plan orientacyjny - Etap 7*

	Imię i nazwisko	*Nr uprawnień*	*Podpis*	*Data*
Projektował branża drogowa	*mgr inż. Justyna Roman*	*ZAP/074/PWOD/10*		*10.2015r.*
Opracował branża drogowa	*mgr inż. Piotr Padiasek*			*Skala 1:5000*
Branża drogowa		***Rysunek Nr 0 Etap 7***		*Nr zlec. P-181/2014*