

Projektowana nawierzchnia KR1 Istniejąca nawierzchnia bitumiczna

ul. Borsucza, dz. 84 obr.4010, Fiołkowa, Magnoliowa, Skrajna, Tulipanowa, Wiślana, Zawrotna

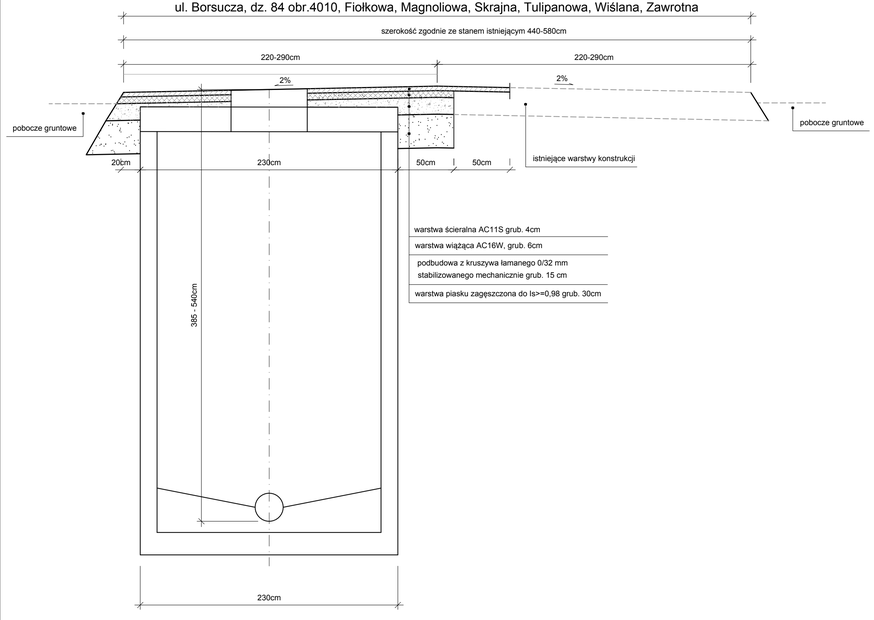


Projektowana nawierzchnia KR1

ul. Borsucza,dz. 84 obr.4010, Fiołkowa, Skrajna, Tulipanowa, Zawrotna

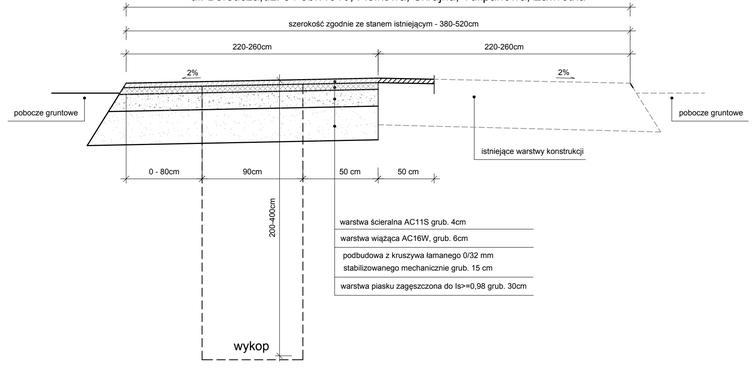

Projektowana nawierzchnia z kruszywa /w miejsce ist. nawierzchni ziemnej/

ul. Borsucza - dz. 54/2 i 57/7 obr. 4099, Zawrotna , Złotego Deszczu

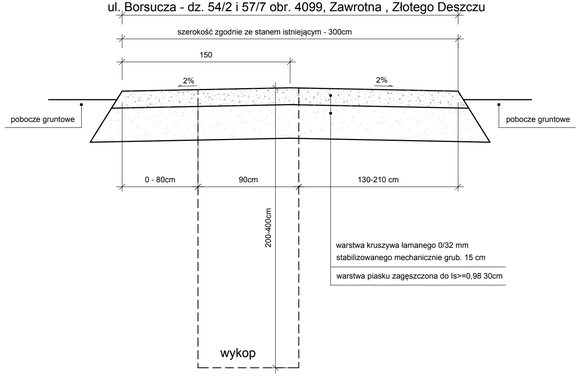

PROEKO S.C.
Biuro Projektowo-Consultingowe
71-173 Szczecin, ul. Wita Stwosza 3
tel. 91 487 68 88, tel./fax 91 487 30 16
email : proeko.biuro@wp.pl

Inwestor	***Zakład Wodociągów i Kanalizacji sp. z o.o. ul. Maksymiliana Golisza 10 71-682 Szczecin***
Nazwa i adres inwestycji	***Budowa kanalizacji sanitarnej oś Wielgowo-Sławociesze w Szczecinie***
Obiekt	***Odtworzenie nawierzchni drogowych***
Tytuł rysunku	***Przekroje konstrukcyjne ulic***

	Imię i nazwisko	*Nr uprawnień*	*Podpis*	*Data*
Projektował branża drogowa	***mgr inż. Justyna Roman***	***ZAP/074/PWOD/10***		***10.2015r.***
Opracował branża drogowa	***mgr inż. Piotr Padiasek***			***Skala 1:25***
Branża drogowa		***Rysunek Nr 2 Etap 7***		***Nr zlec. P-181/2014***