


Istniejąca szafka oświetlenia ulicznego SO nr 302 Hrubieszowska Orlen

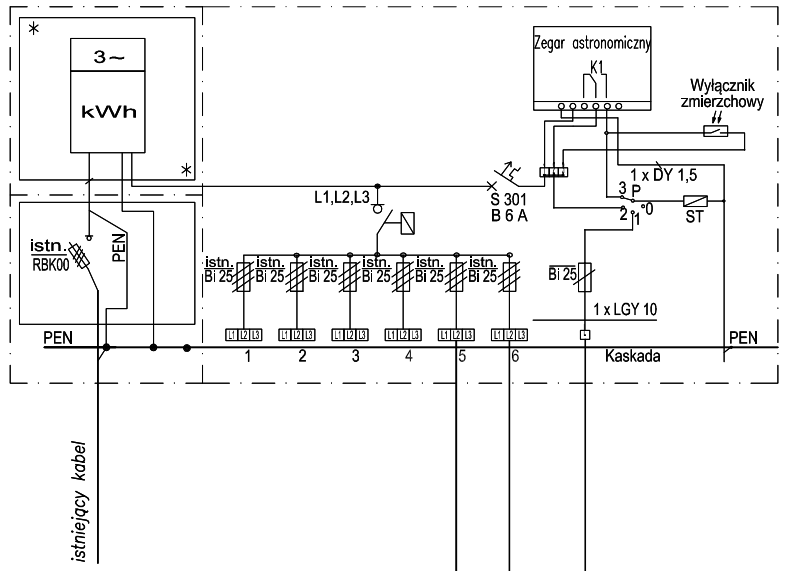


istniejący kabel kaskadowy YAKY 4x25mm²
kierunek szafka SO nr 388 "Ku Słońcu"

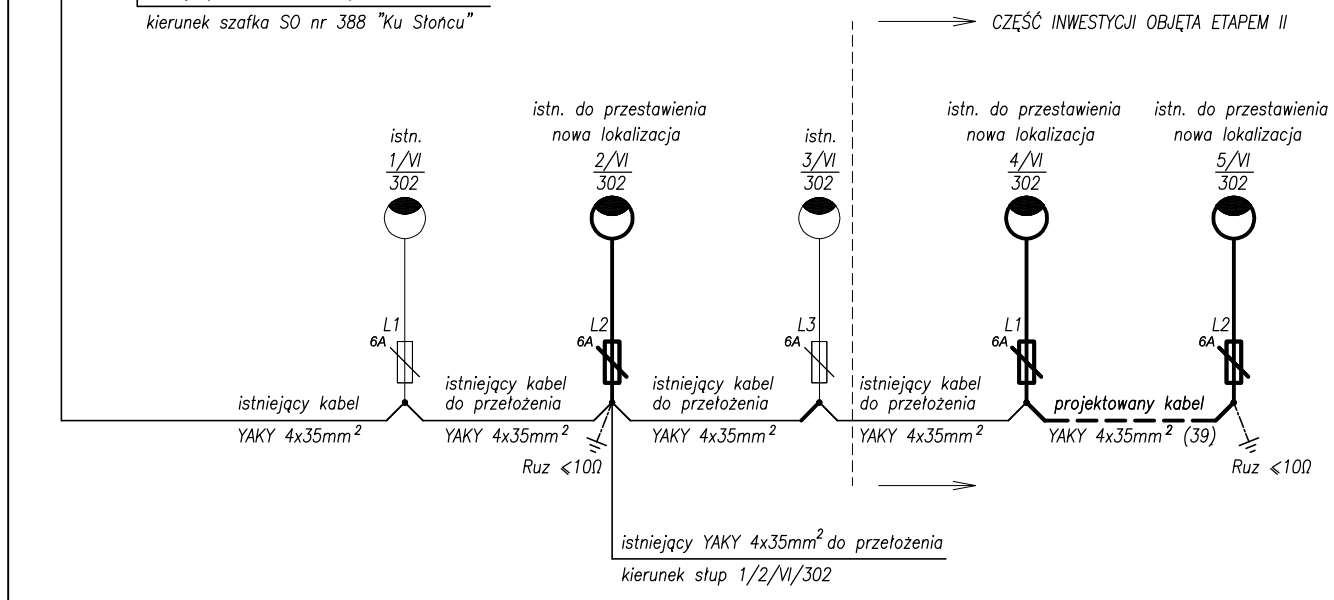

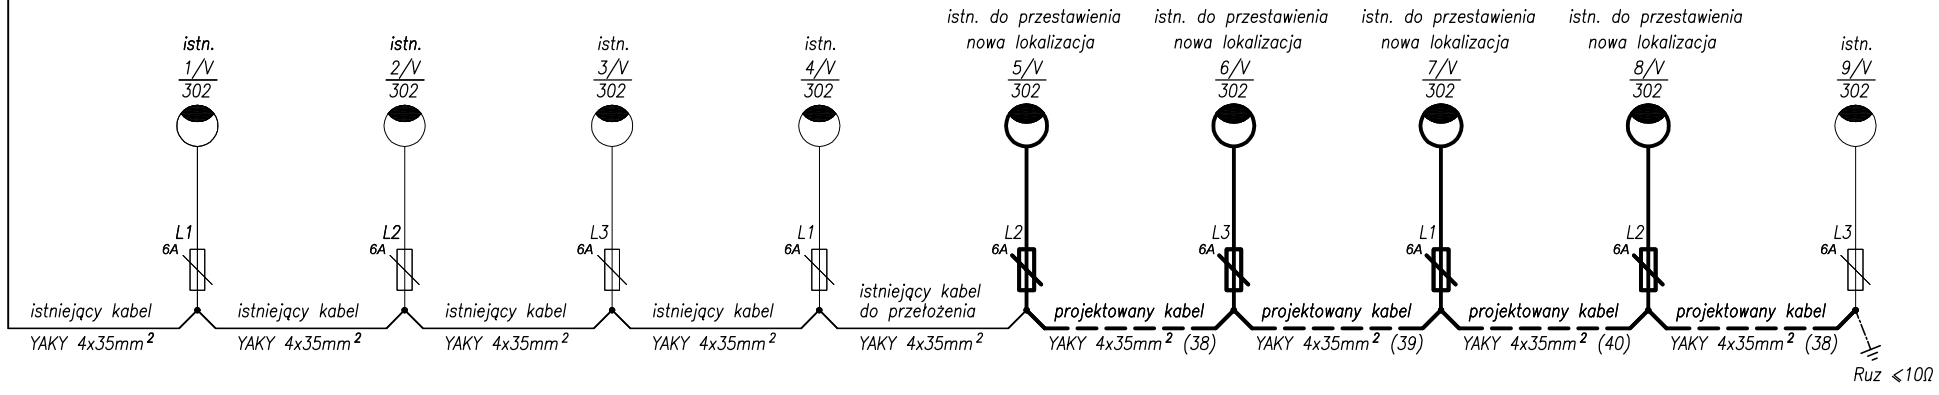

Schemat ideowy słupa oświetleniowego

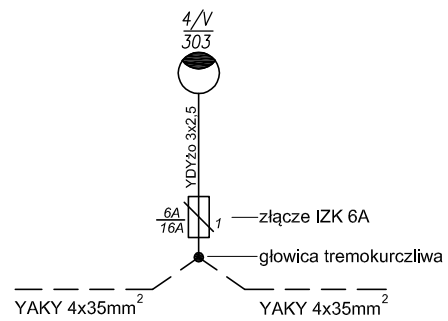

nr słupa
1/V — nr obwodu
SO — szafka oświetlenia

Uwagi:
1. Istniejące słupy stalowe rurowe należy przestawić zgodnie z zagospodarowaniem terenu w ramach likwidacji kolizji z projektowaną przebudową drogi - zastosować oprawy zgodne ze stanem istniejącym.
2. Kable do słupów wprowadzać w rurach osłonowych giętkich Ø=50mm
3. W słupach montować złącza kablowe typu IZK
4. Wszystkie słupy oświetlenia ulicznego - Ruz<10Ω
5. W słupach oświetleniowych bezpieczniki typu Bi-Wtz 6A
6. Ochrona od porażeń przez samoczynne wyłączanie zasilania
7. Do odbioru dostarczyć protokół rezystacji uziemienia
8. Układ zasilania TN-C

NAZWA PROJEKTU
Przebudowa ulicy Hrubieszowskiej w Szczecinie.

LOKALIZACJA INWESTYCJI
ulica: Hrubieszowska
dz. ewid. nr: 2 obręb 2091;
dz. ewid. nr: 26/2, 30/2, 33/2, 33/5, 35/13, 35/14, 35/16, 36/1 ,36/6, 36/7, 37/6, 37/12 obręb 2092
dz. ewid. nr: 5 obręb 2093
Gmina Miasto Szczecin, woj. zachodniopomorskie

INWESTOR
Gmina Miasto Szczecin
Zarząd Dróg i Transposrtu Miejskiego
ul. Sebastiana Klonowica 5
71-241 Szczecin

JEDNOSTKA PROJEKTOWA
DROVIA Bogdan Bloch
ul. Grafitowa 45/4, 72-006 Mierzyn
T: 0 608 37 63 55, E: info@drovia.pl
www.drovia.pl
drovia

BRANŻA
ELEKTRYCZNA

FAZA PROJEKTU
PROJEKT BUDOWLANO-WYKONAWCZY

PROJEKTOWAŁ
mgr inż. RAFAŁ SITKO
upr. bud. ZAP/0109/POOE/12
specjalność: elektryczna
PODPIS

SPRAWDZIŁ
mgr inż. KRZYSZTOF RZESZUTKO
upr. bud. ZAP/0220/POOE/11
specjalność: elektryczna
PODPIS

NAZWA RYSUNKU
SCHEMAT PRZEBUDOWY OŚWIETLENIA

DATA	NR PROJEKTU
02.2018	142/2017
ROZMIAR A3 / SKALA	NR RYSUNKU E 01

Żadna część niniejszego rysunku nie może być kopiowana w żadnej formie ani żadnymi metodami ręcznymi, mechanicznymi i elektronicznymi łącznie z wykorzystaniem systemów przetwarzania i odtwarzania informacji bez pisemnej zgody Wykonawcy. Wszelkie prawa zastrzeżone.