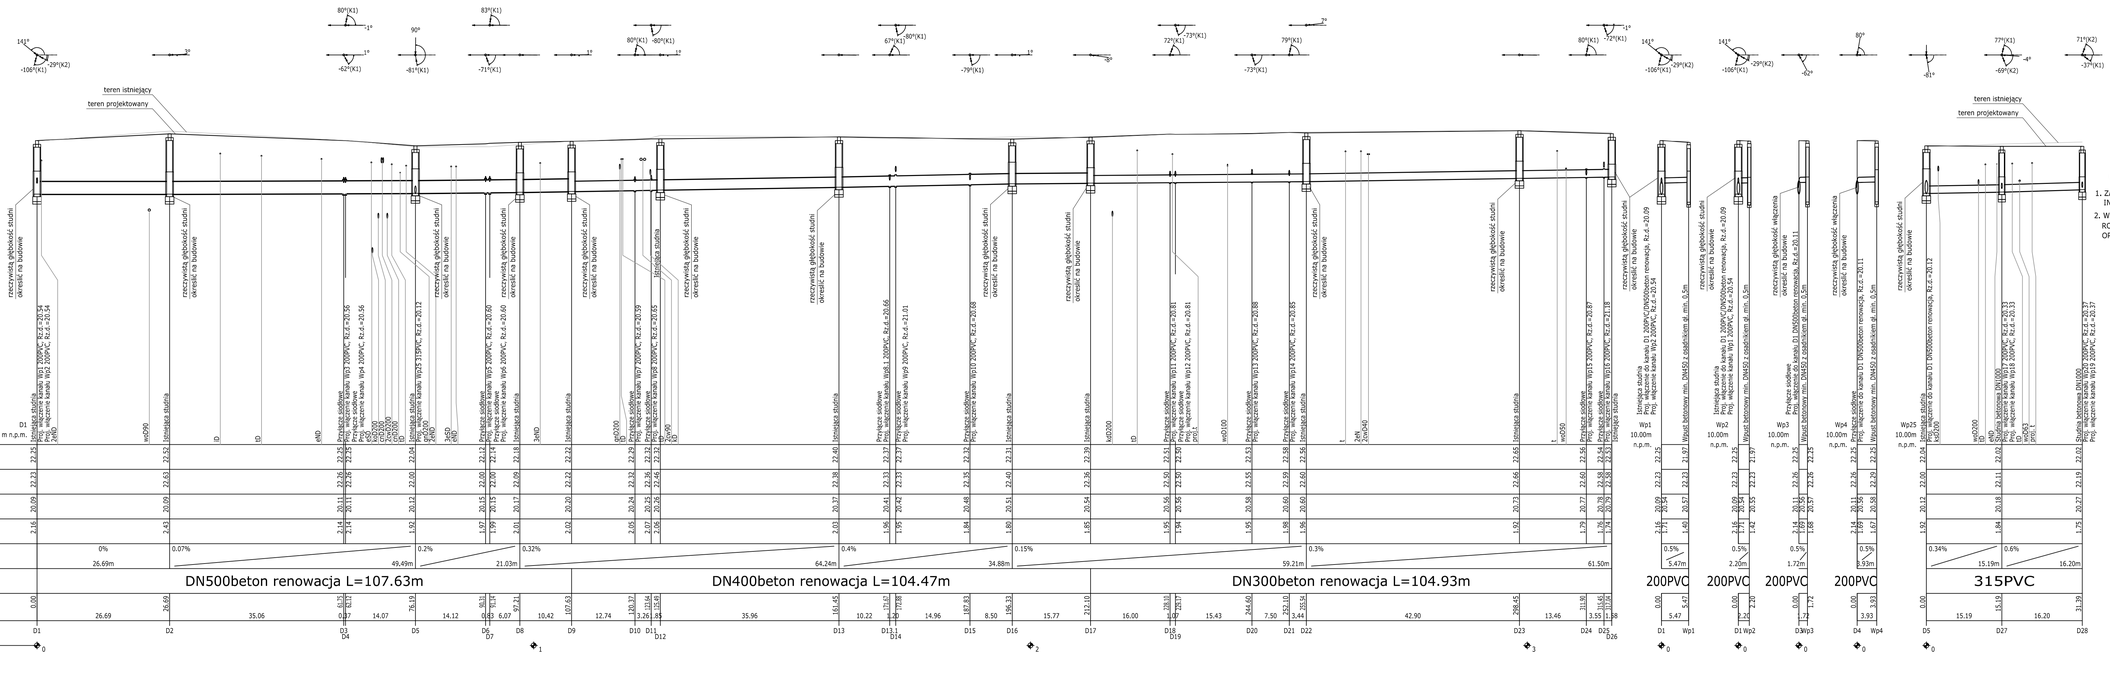


UWAGA!!!

1. ZAGŁĘBIENIE ISTNIEJĄCEJ PODZIEMNEJ INFRASTRUKTURY NALEŻY SPRAWDZIĆ NA BUDOWIE.
2. W RAZIE BRAKU MOŻLIWOŚCI WYKONANIA PROJEKTOWANEGO ROZWIĄZANIA NALEŻY ZGŁOSIĆ SIĘ DO PROJEKTANTA W CELU OPRACOWANIA NOWEGO ROZWIĄZANIA

NAZWA PROJEKTU:
Przebudowa ulicy Hrubieszowskiej w Szczecinie.

LOKALIZACJA INWESTYCJI:
ulica: Hrubieszowska
dz. ewid. nr: 26/2, 33/2, 33/5, 35/13, 35/14, 35/16, 36/1 :36/6, 36/7, 37/6, 37/12 obr. 2092
dz. ewid. nr: 5 obręb 2093
Gmina Miasto Szczecin
woj. zachodniopomorskie

INWESTOR:
Gmina Miasto Szczecin
Zarząd Dróg i Transportu Miejskiego
ul. Sebastiana Klonowica 5
71-241 Szczecin

JEDNOSTKA PROJEKTOWA:
DROVIA Bogdan Bloch
ul. Grafitowa 45/4, 72-006 Mierzyn
T: 0 608 37 63 55, E: info@drovia.pl
www.drovia.pl

BRANŻA
SANITARNA

FAZA PROJEKTU:
PROJEKT BUDOWLANY

PROJEKTOWAŁ: mgr inż.Jakuba Głuchowski upr. bud. ZAP/0222/POOS/12 specjalność: sanitarna — PODPIS

OPRACOWAŁA: mgr inż.Sylwia Pasturczak-Gwiazda upr. bud. ZAP/0095/POOS/13 specjalność: sanitarna — PODPIS

NAZWA RYSUNKU:
PROFIL SIECI KANALIZACJI DESZCZOWEJ

DATA: 02.2018
NR PROJEKTU: 142/2017
FORMAT: 297x1037
SKALA: 1:100/500
NR RYSUNKU: S 02.1

Żadna część niniejszego rysunku nie może być kopiowana w żadnej formie ani żadnymi metodami optycznymi, mechanicznymi i elektronicznymi łącznie z wykorzystaniem systemów przetwarzania i odtwarzania informacji bez pisemnej zgody Projektanta. Wszelkie prawa zastrzeżone.

KOLOTROJA, Generator rzeczywistej Profil kontrolerów 8.0