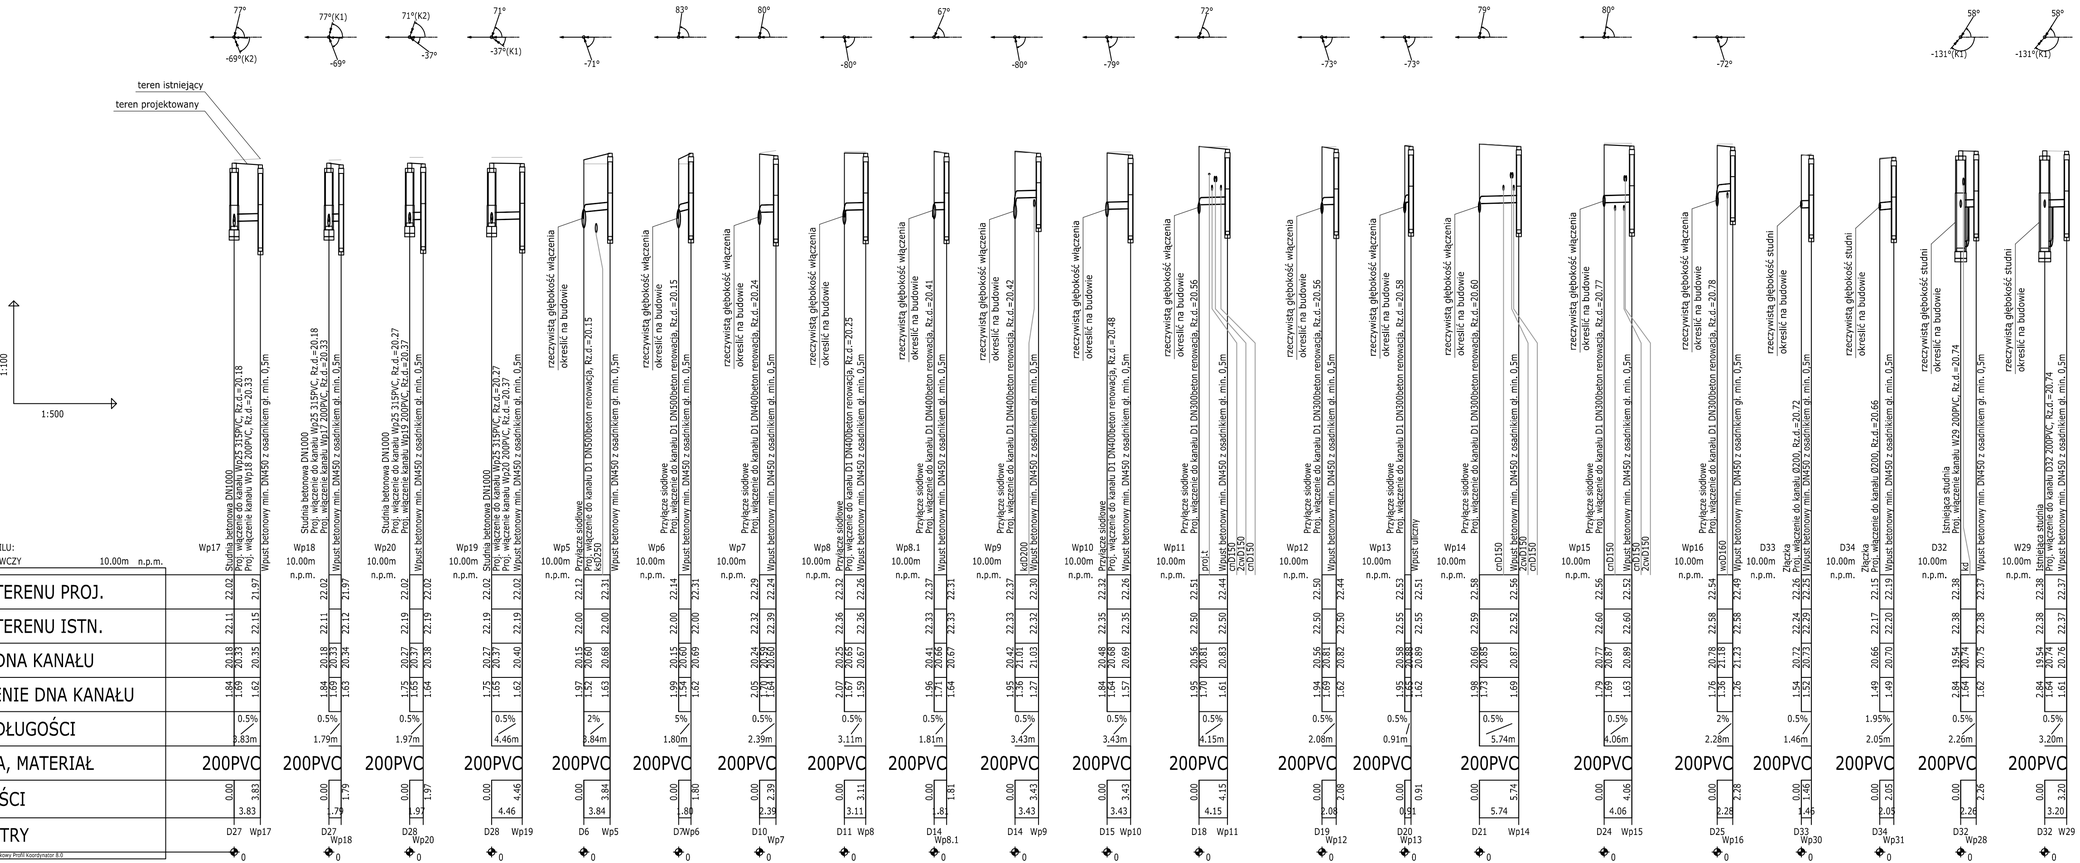


UWAGA!!!

1. ZAGŁĘBIENIE ISTNIEJĄCEJ PODZIEMNEJ INFRASTRUKTURY NALEŻY SPRAWDZIĆ NA BUDOWIE.
2. W RAZIE BRAKU MOŻLIWOŚCI WYKONANIA PROJEKTOWANEGO ROZWIĄZANIA NALEŻY ZGŁOSIĆ SIĘ DO PROJEKTANTA W CELU OPRACOWANIA NOWEGO ROZWIĄZANIA

NAZWA PROJEKTU
Przebudowa ulicy Hrubieszowskiej w Szczecinie.

LOKALIZACJA INWESTYCJI
ulica: Hrubieszowska
dz. ewid. nr: 26/2, 33/2, 33/5, 35/13, 35/14, 35/16, 36/1 ,36/6, 36/7, 37/6, 37/12 obr. 2092
dz. ewid. nr: 5 obręb 2093
Gmina Miasto Szczecin
woj. zachodniopomorskie

INWESTOR
Gmina Miasto Szczecin
Zarząd Dróg i Transportu Miejskiego
ul. Sebastiana Klonowica 5
71-241 Szczecin

JEDNOSTKA PROJEKTOWA
DROVIA Bogdan Bloch
ul. Grafitowa 45/4, 72-006 Mierzyn
T: 0 608 37 63 55, E: info@drovia.pl
www.drovia.pl

drovia

BRANŻA
SANITARNA

FAZA PROJEKTU
PROJEKT BUDOWLANY

PROJEKTOWAŁ
mgr inż.Jakuba Głuchowski
upr. bud. ZAP/0222/POOS/12
specjalność: sanitarna
PODPIS

OPRACOWAŁA
mgr inż.Sylwia Pasturczak-Gwiazda
upr. bud. ZAP/0095/POOS/13
specjalność: sanitarna
PODPIS

NAZWA RYSUNKU
PROFIL SIECI
KANALIZACJI DESZCZOWEJ

DATA 02.2018
NR PROJEKTU 142/2017
ROZMIAR 297x752
SKALA 1:100/500
NR RYSUNKU S 02.2

Zadna część niniejszego rysunku nie może być kopiowana w zadnej formie ani żadnymi metodami ręcznymi, mechanicznymi i elektronicznymi łącznie z wykorzystaniem systemów przetwarzania i odtwarzania informacji bez pisemnej zgody Wykonawcy. Wszelkie prawa zastrzeżone.