
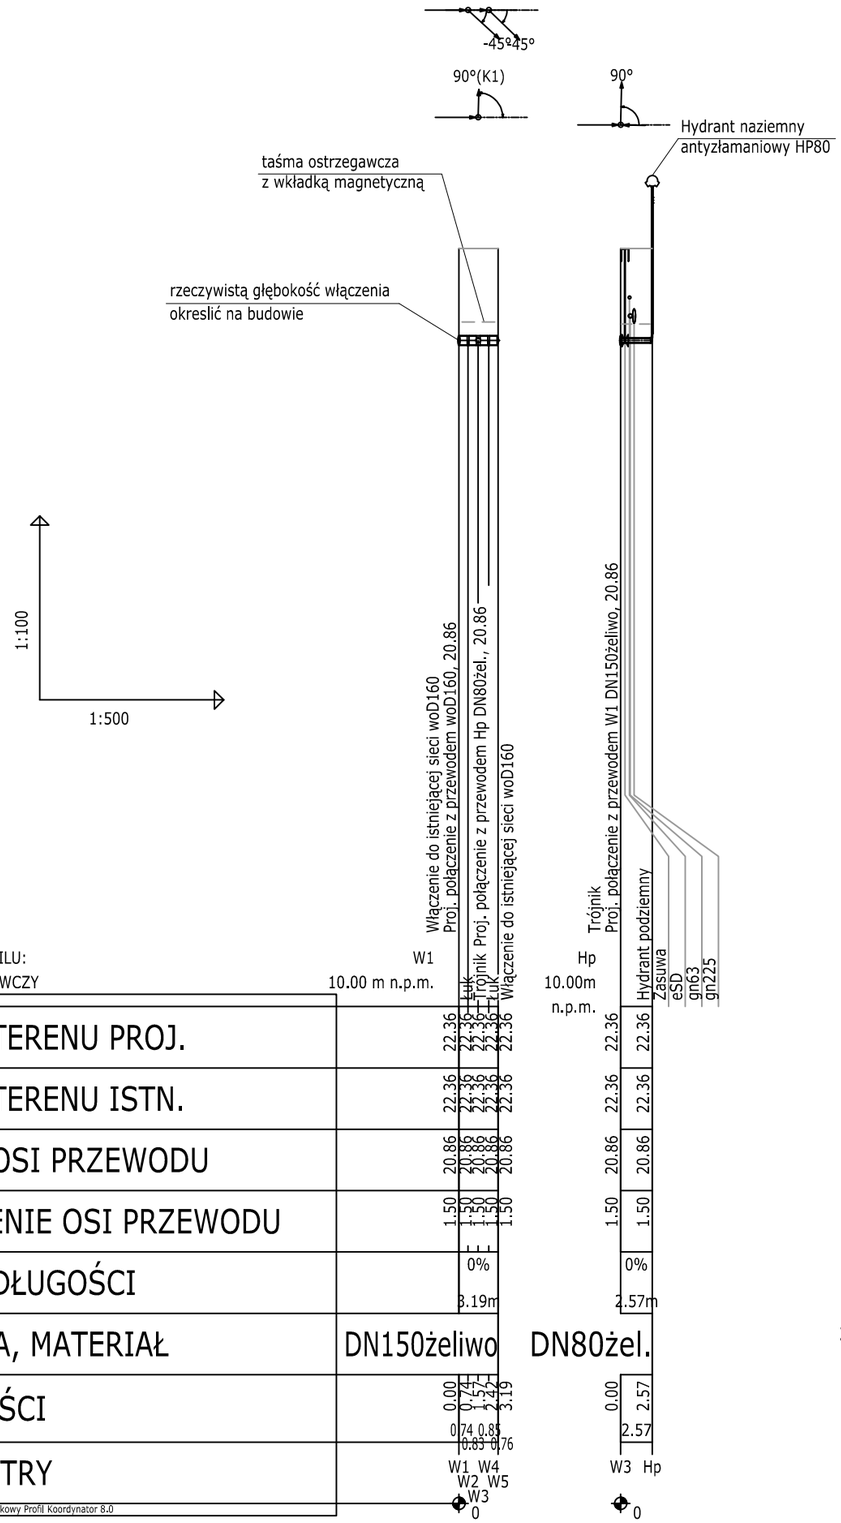


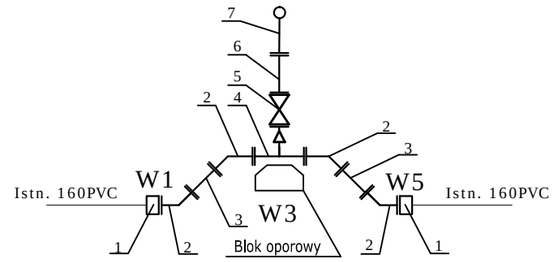

1 Połączenie typu RK do rur PVC DN 160/150 żel. sfer.
2 Kolano kołnierzowe 45° DN150 żel. sfer.
3 Kształtka FF l=0,5m, DN150żel. sfer.
4 Trójnik kołnierzowy redukcyjny DN 150/80 żel. sfer.
5 Zasuwa kołnierzowa długa + przedłużenie teleskopowe trzpienia + skrzynka uliczna DN80 żel. sfer.
6 Króciec dwukołnierzowy FF DN80 żel. sfer.
7 Hydrant p. poż. nadziemny HP80, antyzłamaniowy

UWAGA!!!

1. ZAGŁĘBIENIE ISTNIEJĄCEJ PODZIEMNEJ INFRASTRUKTURY NALEŻY SPRAWDZIĆ NA BUDOWIE.
2. W RAZIE BRAKU MOŻLIWOŚCI WYKONANIA PROJEKTOWANEGO ROZWIĄZANIA NALEŻY ZGŁOSIĆ SIĘ DO PROJEKTANTA W CELU OPRACOWANIA NOWEGO ROZWIĄZANIA

NAZWA PROJEKTU
Przebudowa ulicy Hrubieszowskiej w Szczecinie.

LOKALIZACJA INWESTYCJI
ulica: Hrubieszowska
dz. ewid. nr: 26/2, 33/2, 33/5, 35/13, 35/14, 35/16, 36/1 ,36/6, 36/7, 37/6, 37/12 obr. 2092
dz. ewid. nr: 5 obręb 2093
Gmina Miasto Szczecin
woj. zachodniopomorskie

INWESTOR
Gmina Miasto Szczecin
Zarząd Dróg i Transposrtu Miejskiego
ul. Sebastiana Klonowica 5
71-241 Szczecin

JEDNOSTKA PROJEKTOWA
DROVIA Bogdan Bloch
ul. Grafitowa 45/4, 72-006 Mierzyn
T: 0 608 37 63 55, E: info@drovia.pl
www.drovia.pl

BRANŻA
SANITARNA

FAZA PROJEKTU
PROJEKT BUDOWLANY

PROJEKTOWAŁ
mgr inż.Jakuba Głuchowski
upr. bud. ZAP/0222/POOS/12
specjalność: saniatrna
PODPIS

OPRACOWAŁA
mgr inż.Sylwia Pasturczak-Gwiazda
upr. bud. ZAP/0095/POOS/13
specjalność: saniatrna
PODPIS

NAZWA RYSUNKU
PROFIL PRZEBUDOWY SIECI WODOCIĄGOWEJ ORAZ SCHEMATY TECHNOLOGICZNE WĘZŁÓW

DATA 02.2018
NR PROJEKTU 142/2017
ROZMIAR 297x420
SKALA 1:100/500
NR RYSUNKU S 05

Żadna część niniejszego rysunku nie może być kopiowana w żadnej formie ani żadnymi metodami ręcznymi, mechanicznymi i elektronicznymi łącznie z wykorzystaniem systemów przetwarzania i odtwarzania informacji bez pisemnej zgody Wykonawcy. Wszelkie prawa zastrzeżone.