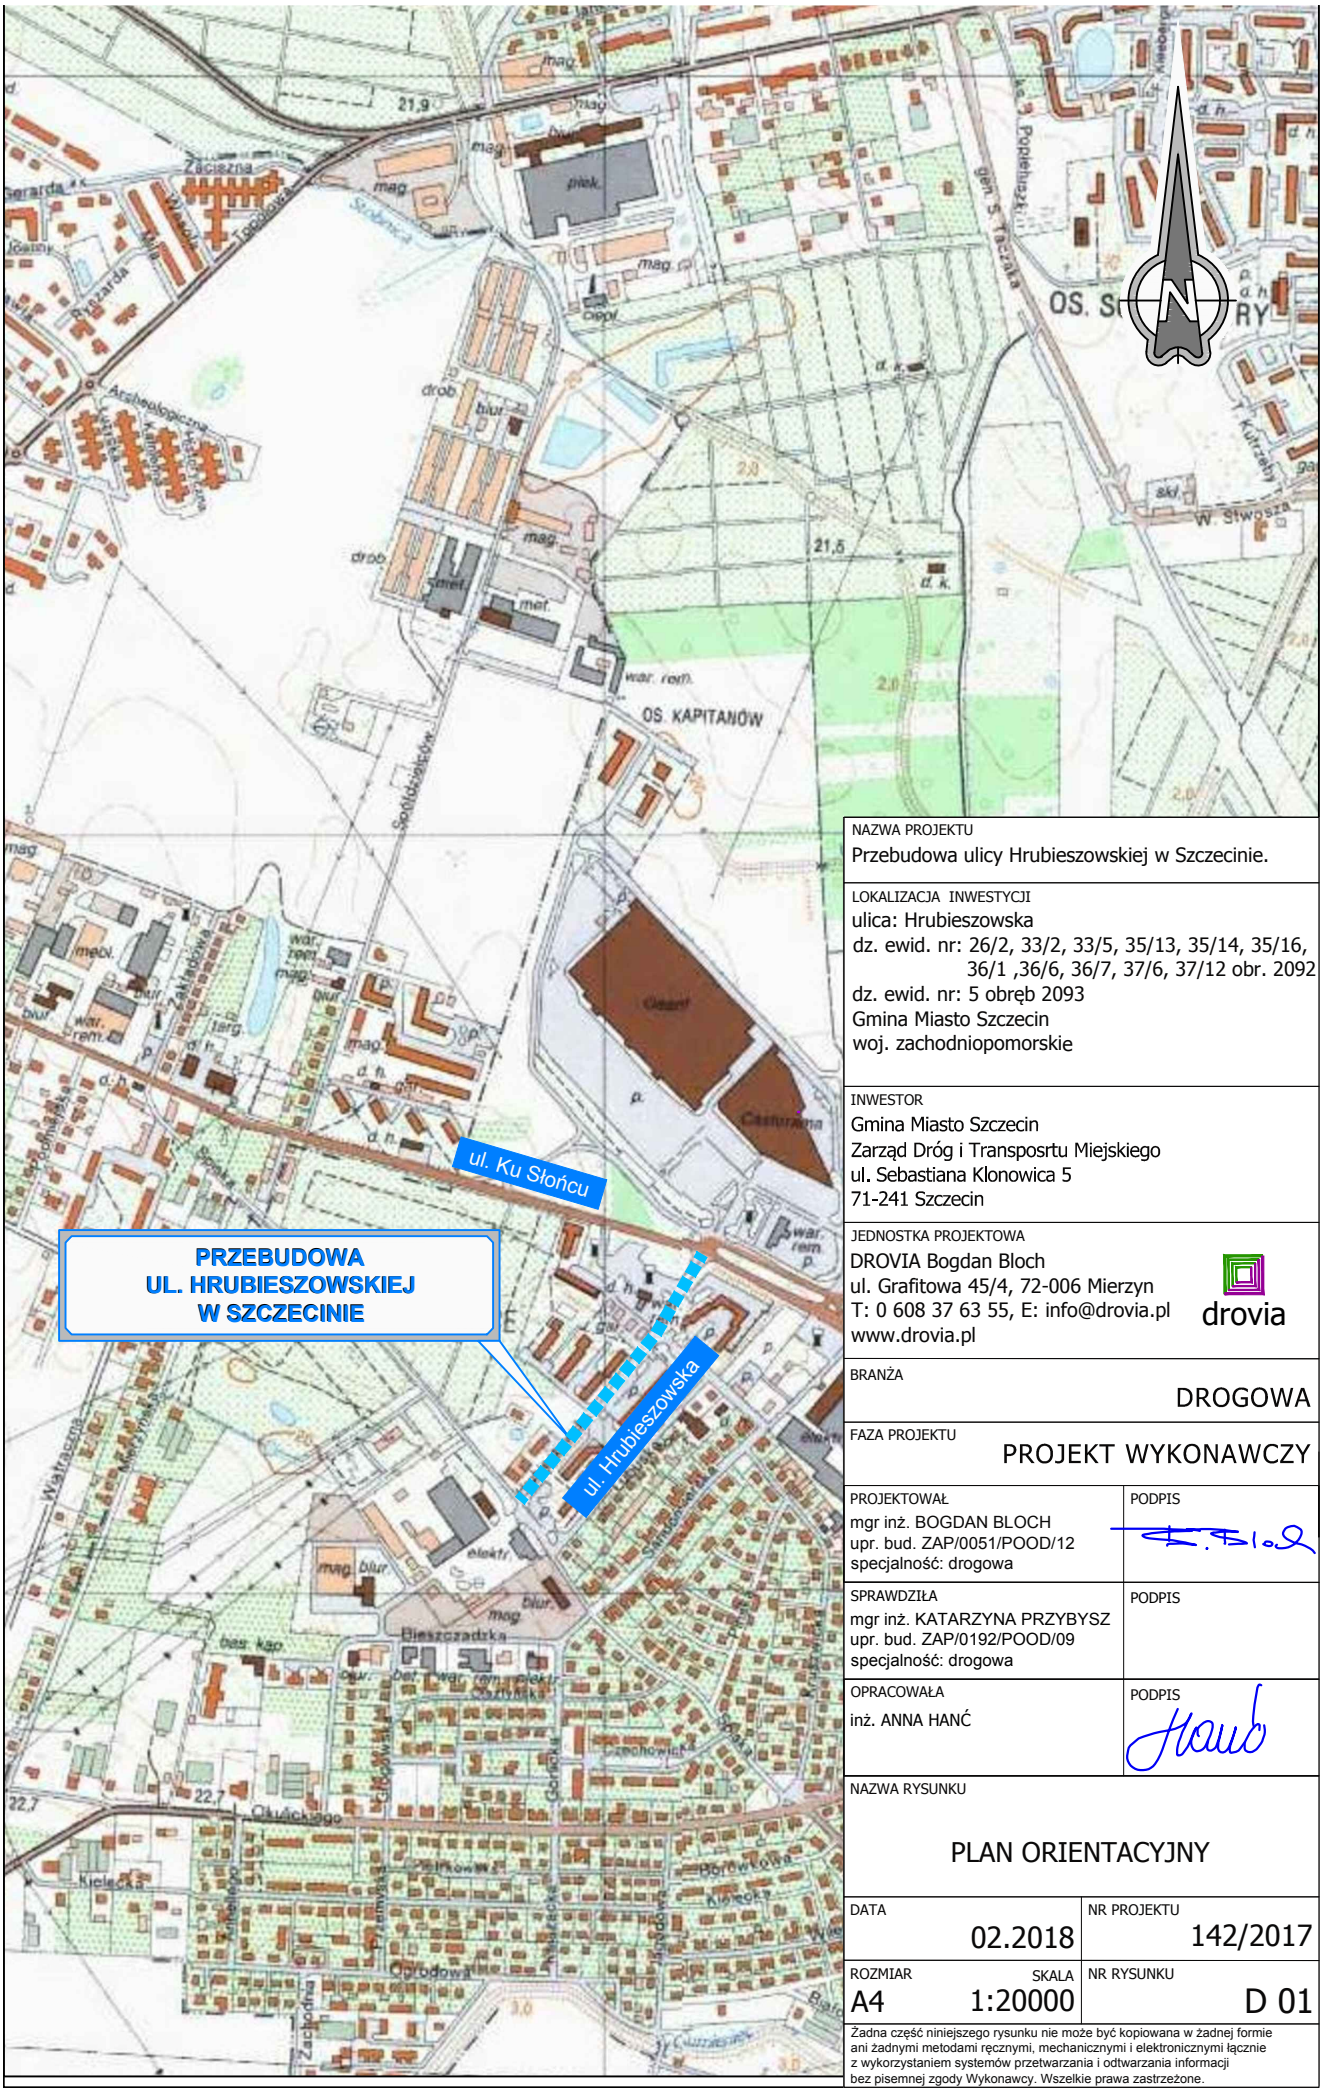


NAZWA PROJEKTU

Przebudowa ulicy Hrubieszowskiej w Szczecinie.

LOKALIZACJA INWESTYCJI

ulica: Hrubieszowska
dz. ewid. nr: 26/2, 33/2, 33/5, 35/13, 35/14, 35/16, 36/1 ,36/6, 36/7, 37/6, 37/12 obr. 2092
dz. ewid. nr: 5 obręb 2093
Gmina Miasto Szczecin
woj. zachodniopomorskie

INWESTOR

Gmina Miasto Szczecin
Zarząd Dróg i Transposrtu Miejskiego
ul. Sebastiana Klonowica 5
71-241 Szczecin

JEDNOSTKA PROJEKTOWA

DROVIA Bogdan Bloch
ul. Grafitowa 45/4, 72-006 Mierzyn
T: 0 608 37 63 55, E: info@drovia.pl
www.drovia.pl

drovia

BRANŻA

DROGOWA

FAZA PROJEKTU

PROJEKT WYKONAWCZY

PROJEKTOWAŁ	PODPIS
mgr inż. BOGDAN BLOCH upr. bud. ZAP/0051/POOD/12 specjalność: drogowa	
SPRAWDZIŁA	PODPIS
mgr inż. KATARZYNA PRZYBYSZ upr. bud. ZAP/0192/POOD/09 specjalność: drogowa	
OPRACOWAŁA	PODPIS
inż. ANNA HANĆ	

NAZWA RYSUNKU

PLAN ORIENTACYJNY

DATA	NR PROJEKTU
02.2018	142/2017
ROZMIAR / SKALA	NR RYSUNKU
A4 / 1:20000	D 01

Żadna część niniejszego rysunku nie może być kopiowana w żadnej formie ani żadnymi metodami ręcznymi, mechanicznymi i elektronicznymi łącznie z wykorzystaniem systemów przetwarzania i odtwarzania informacji bez pisemnej zgody Wykonawcy. Wszelkie prawa zastrzeżone.