

[cm]


PRZEKRÓJ NORMALNY NR 1
skala 1:50

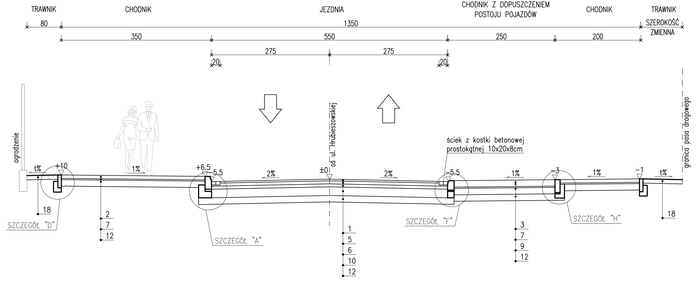


PRZEKRÓJ NORMALNY NR 2
skala 1:50

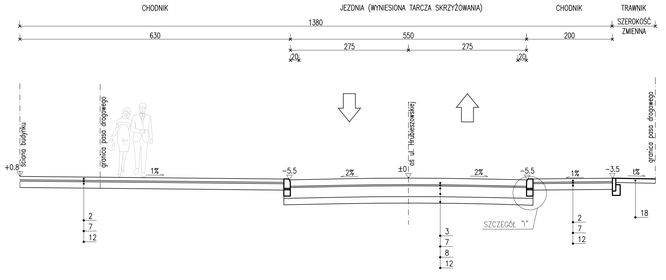


PRZEKRÓJ NORMALNY NR 3
skala 1:50

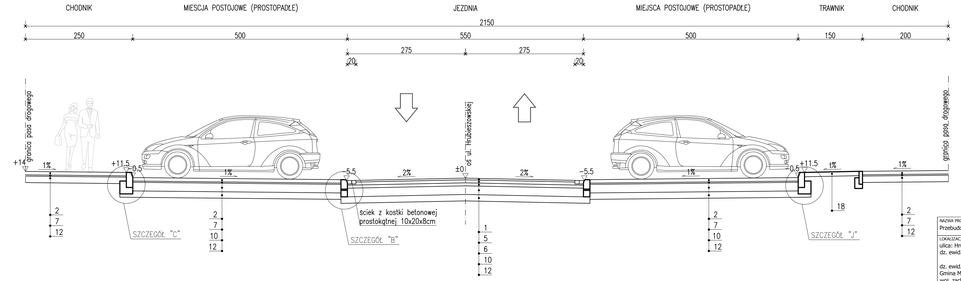


PRZEKRÓJ NORMALNY NR 4
skala 1:50

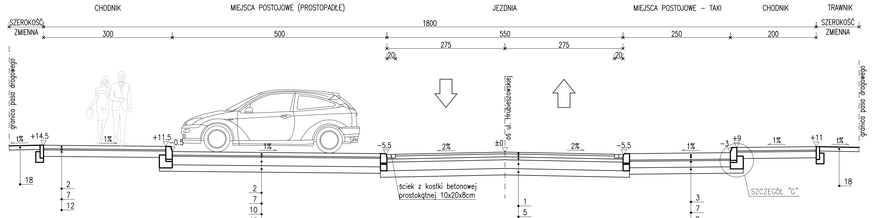


PRZEKRÓJ NORMALNY NR 5
skala 1:50

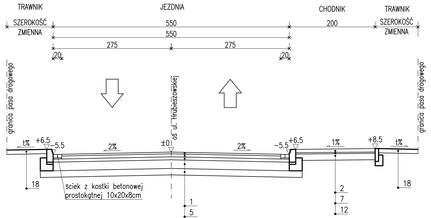

Szczegół połączenia: chodnik – jezdnia bitumiczna Szczegół "A"
skala 1:10

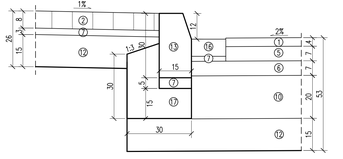

Szczegół połączenia: miejsca postojowe – jezdnia bitumiczna Szczegół "B"
skala 1:10

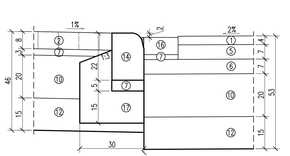

Legenda:

1. warstwa ścieralna z SMA 8 S gr. 4cm
2. warstwa ścieralna z kostki betonowej brukowej gr. 8cm
3. warstwa ścieralna z kostki granitowej gr. 15/17cm
4. warstwa ścieralna z płytek wskaźnikowych z wypustkami 30x30x8cm
5. warstwa wiążąca z AC 16W gr. 7cm
6. warstwa podbudowy z AC 22P gr. 7cm
7. podsypka cementowo–piaskowa 1:4 grub. 3–5cm
8. podbudowa z betonu cementowego kl. C16/20 grub. 25cm
9. podbudowa zasadnicza MN $C_{5/6}$ 40/31,5 gr. 15cm
10. podbudowa zasadnicza MN $C_{5/6}$ 40/31,5 gr. 20cm
11. warstwa wzmacniająca z kruszywa stab. cementem Rm=2,5MPa gr.25cm
12. warstwa wzmacniająca z kruszywa stab. cementem Rm=2,5MPa gr.15cm
13. krawężnik drogowy betonowy 15x30cm
14. krawężnik drogowy betonowy najazdowy 15x22cm
15. obrzeże drogowe betonowe 8x30cm
16. ściek dwurzędowy z kostki betonowej 20x10cm gr. 8cm
17. ława z oporem z betonu kl. C12/15
18. humusowanie z obsianiem trawą grub. min. 10cm
19. opornik drogowy betonowy 12x30cm
20. krawężnik betonowy – biały 15x18x31cm

NAZWA PROJEKTU
Przebudowa ulicy Hrubieszowskiej w Szczecinie.

LOKALIZACJA INWESTYCJI
ulica: Hrubieszowska
dz. ewid. nr: 26/2, 33/2, 33/5, 35/13, 35/14, 35/16, 36/1, 36/6, 36/7, 37/6, 37/12 obr. 2092
dz. ewid. nr: 5 obręb 2093
Gmina Miasto Szczecin
woj. zachodniopomorskie

INWESTOR
Gmina Miasto Szczecin
Zarząd Dróg i Transportu Miejskiego
ul. Sebastiana Klonowica 5
71-241 Szczecin

JEDNOSTKA PROJEKTUJĄCA
DROVIA Bogdan Bloch
ul. Grafitowa 45/4, 72-006 Mierzyn
T.: 0 608 37 63 55, E.: info@drovia.pl
www.drovia.pl

BRANŻA: DROGOWA

FAZA PROJEKTU: PROJEKT WYKONAWCZY

PROJEKTOWAŁ: mgr inż. BOGDAN BLOCH upr. bud. ZAP/0081/PWOD/12 SPECJALNOŚĆ: drogowa	PODPIS
OPRACOWAŁ: mgr inż. KATARZYNA PRZYBYSZ upr. bud. ZAP/0078/PWOD/09 SPECJALNOŚĆ: drogowa	PODPIS
RADOSŁAW KRZEWICKI	PODPIS

NAZWA RYSUNKU
PRZEKROJE NORMALNE

DATA	NR PROJEKTU
02.2018	142/2017
FORMAT: 297x1200	SKALA: 1:50
NR RYSUNKU: D 03.1	

Zabrania się kopiowania niniejszej dokumentacji w całości lub w części oraz jej zapisu na nośnikach elektronicznych, mechanicznych, elektromagnetycznych bez pisemnej zgody Wykonawcy. Wszelkie prawa zastrzeżone.