

ul. Hrubieszowska

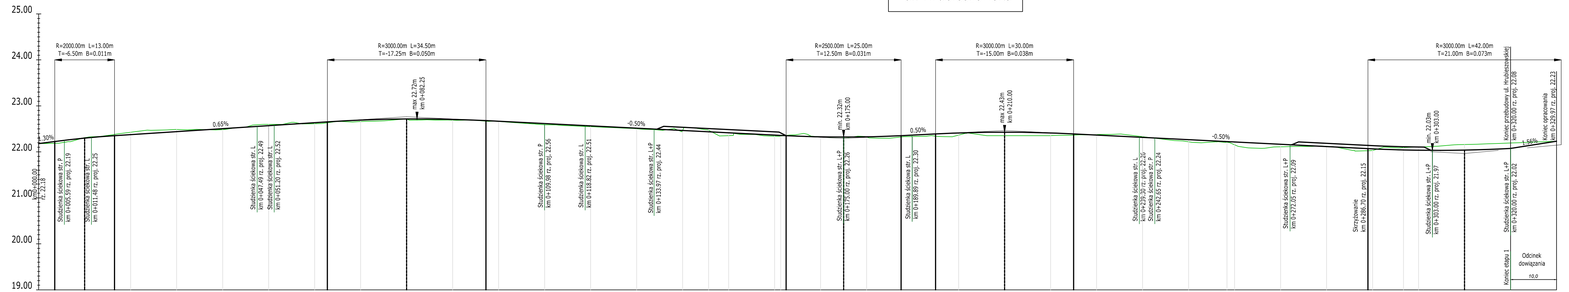

ul. Hrubieszowska (boczna)

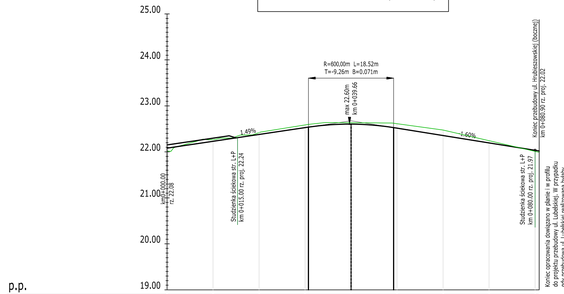

LEGENDA:
- projektowana, nawiezona w osi jezdni
- istniejący teren

NAZWA PROJEKTU
Przebudowa ulicy Hrubieszowskiej w Szczecinie.

LOKALIZACJA INWESTYCJI
ulica: Hrubieszowska
dz. ewid. nr: 26/2, 33/2, 33/5, 35/13, 35/14, 35/16, 36/1 ,36/6, 36/7, 37/6, 37/12 obr. 2092
dz. ewid. nr: 5 obręb 2093
Gmina Miasto Szczecin
woj. zachodniopomorskie

INWESTOR
Gmina Miasto Szczecin
Zarząd Dróg i Transportu Miejskiego
ul. Sebastiana Klonowica 5
71-241 Szczecin

JEDNOSTKA PROJEKTOWA
DROVIA Bogdan Błoch
ul. Grafitowa 45/4, 72-006 Mierzyn
T: 0 608 37 63 55, E: info@drovia.pl
www.drovia.pl

BRANŻA: DROGOWA

FAZA PROJEKTU: PROJEKT WYKONAWCZY

PROJEKTOWAŁ: mgr inż. BOGDAN BŁOCH, upr. bud. ZAP/0581/POOD/12, specjalność: drogowe — PODPIS:

SPRAWDZIŁA: mgr inż. KATARZYNA PRZYBYSZ, upr. bud. ZAP/0192/POOD/09, specjalność: drogowa — PODPIS:

OPRACOWAŁA: inż. ANNA HAŃĆ — PODPIS:

NAZWA RYSUNKU
PROFILE PODŁUŻNE

DATA: 02.2018 — NR PROJEKTU: 142/2017

ROZMIAR: 297x120 — SKALA: 1:500 — NR RYSUNKU: D 04

Zabrania się kopiowania, zbierania, nie można być wykorzystane w żadnej formie bez pisemnej zgody autora. Wszelkie naruszenia zostaną ścigane z wykorzystaniem systemów przekazywania i odtwarzania informacji (np. poczta, sprzęt, Internetowy). Wszystkie prawa zastrzeżone.