


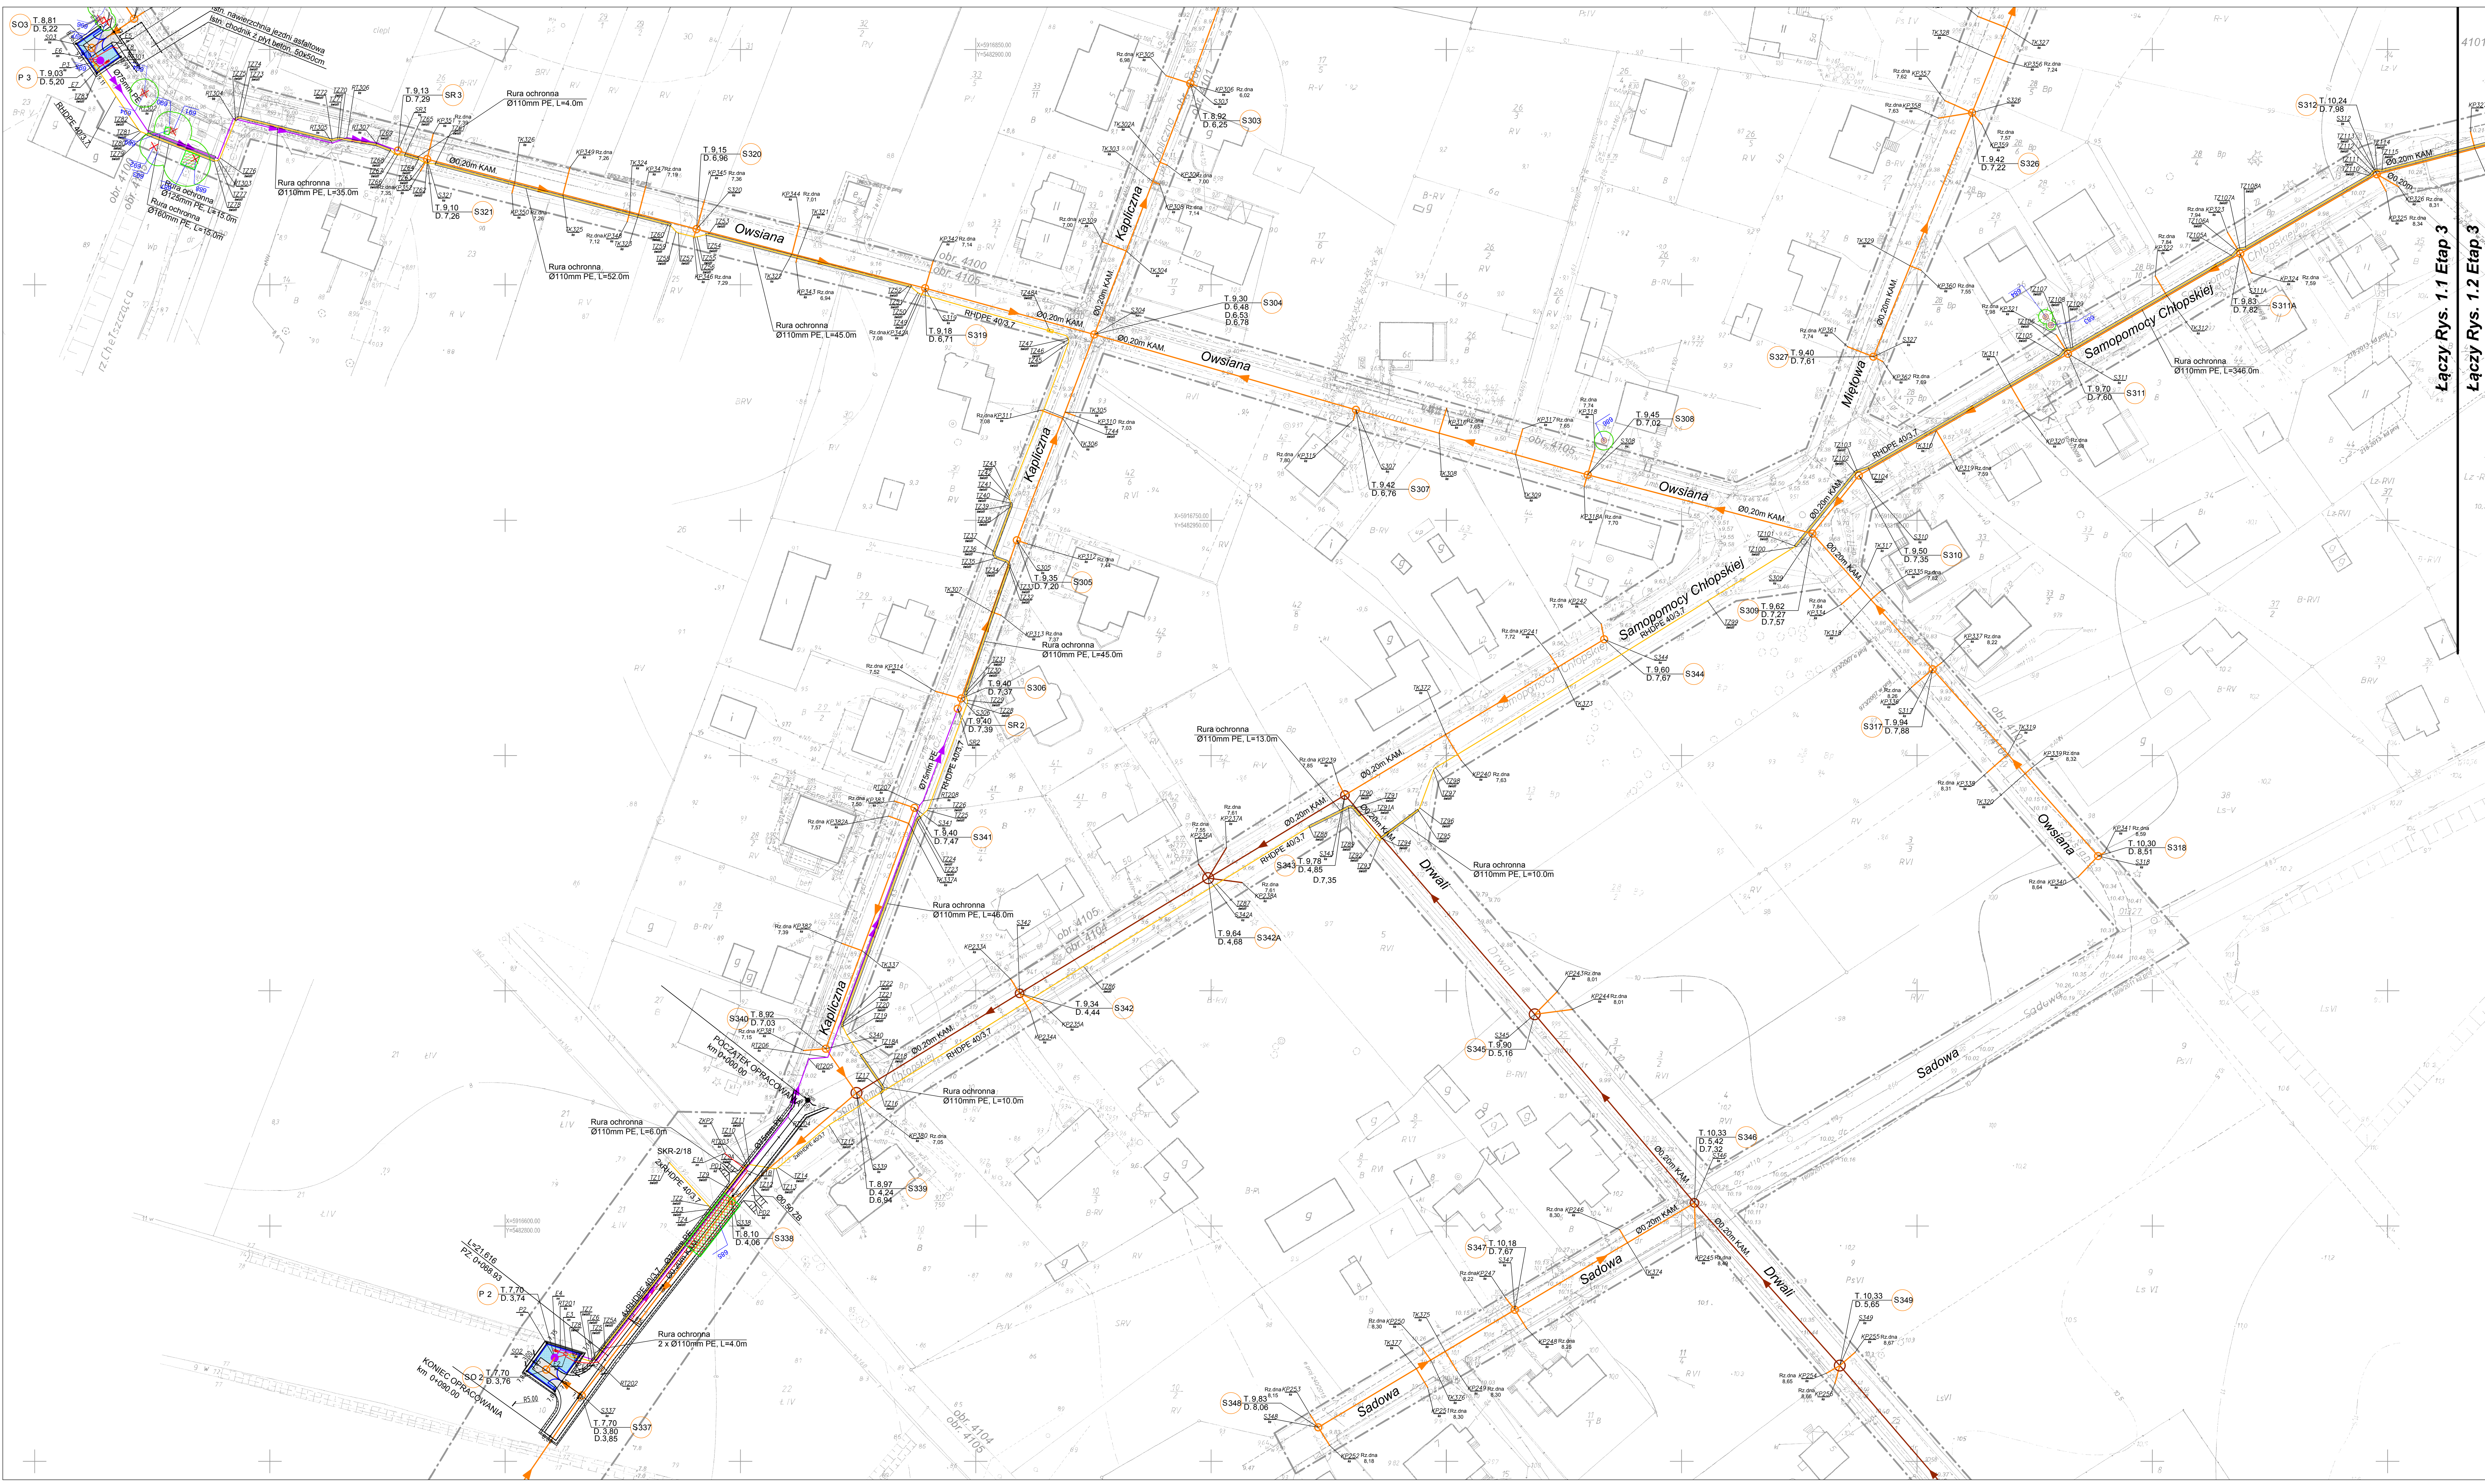

Łączy Rys. 1.1 Etap 3  
Łączy Rys. 1.2 Etap 3

**OZNACZENIA :**

- Proj. kanalizacja sanitarna grawitacyjna (układana metodą bezwykopową)
- Proj. kanalizacja sanitarna grawitacyjna (układana w wykopie)
- Proj. rurociąg dla sieci kablowych sanitarnych
- Proj. linie kablowe światłowodowe monitoringu ZWK
- Proj. kable elektroenergetyczne nN (zasilanie pompowni wg oddzielnego opracowania)
- Proj. ogrzewanie terenu pompowni ścieków
- Proj. pompy ściekowe sanitarnych
- Proj. studnie SKR-2 linii kablowych światłowodowych monitoringu ZWK
- Proj. szafki sterownicze na terenie pompowni
- Proj. skłapy oświetlowe na terenie pompowni ścieków
- Proj. przepusty Ø0.50m na istn. rowach
- Proj. umocnienie terenu pompowni kostką betonową
- Proj. zjazd do pompowni z kostki betonowej

**Inwentaryzacja zieleni:**

- drzewo liściaste
- drzewo iglaste
- drzewo nanoszone odrębnie
- grupy drzew/krzewów podrostu
- brak drzewa w terenie
- numer inwentaryzacyjny drzewa

**Gospodarka drzewostanem:**

- drzewo do usunięcia
- grupy drzew/krzewów podrostu do usunięcia
- ochrona korzeni drzew w wykopie

**PROEKO S.C.**  
Biuro Projektowo-Consultingowe  
71-173 Szczecin, ul. Wita Stwosza 3  
tel. 91 481 68 85, tel/fax 91 481 20 16  
email: proeko.biuro@wp.pl

|                                |                                                                                             |                         |                       |
|--------------------------------|---------------------------------------------------------------------------------------------|-------------------------|-----------------------|
| Investor                       | Zakład Wodociągów i Kanalizacji sp. z o.o.<br>ul. Maksymiliana Goliśa 10<br>71-682 Szczecin |                         |                       |
| Nazwa i adres inwestycji       | Budowa kanalizacji sanitarnej oś. Wętkowo-Słowicze w Szczecinie                             |                         |                       |
| Obiekt                         | Linie kablowe światłowodowe monitoringu ZWK                                                 |                         |                       |
| Tytuł rysunku                  | Projekt zagospodarowania terenu                                                             |                         |                       |
| Projektował<br>branża inżynier | imię i nazwisko<br>mgr inż.<br>Jacek Karolawicz                                             | Nr uprawnień<br>000196U | Podpis<br>[podpis]    |
| Sprawdził<br>branża inżynier   | mgr inż.<br>Ryszard Barty                                                                   | ZAP0168/POOT06          | Nr dec.<br>P-181/2014 |
| Branża: telemek.               |                                                                                             | Rysunek Nr 1.1 Etap 3   |                       |