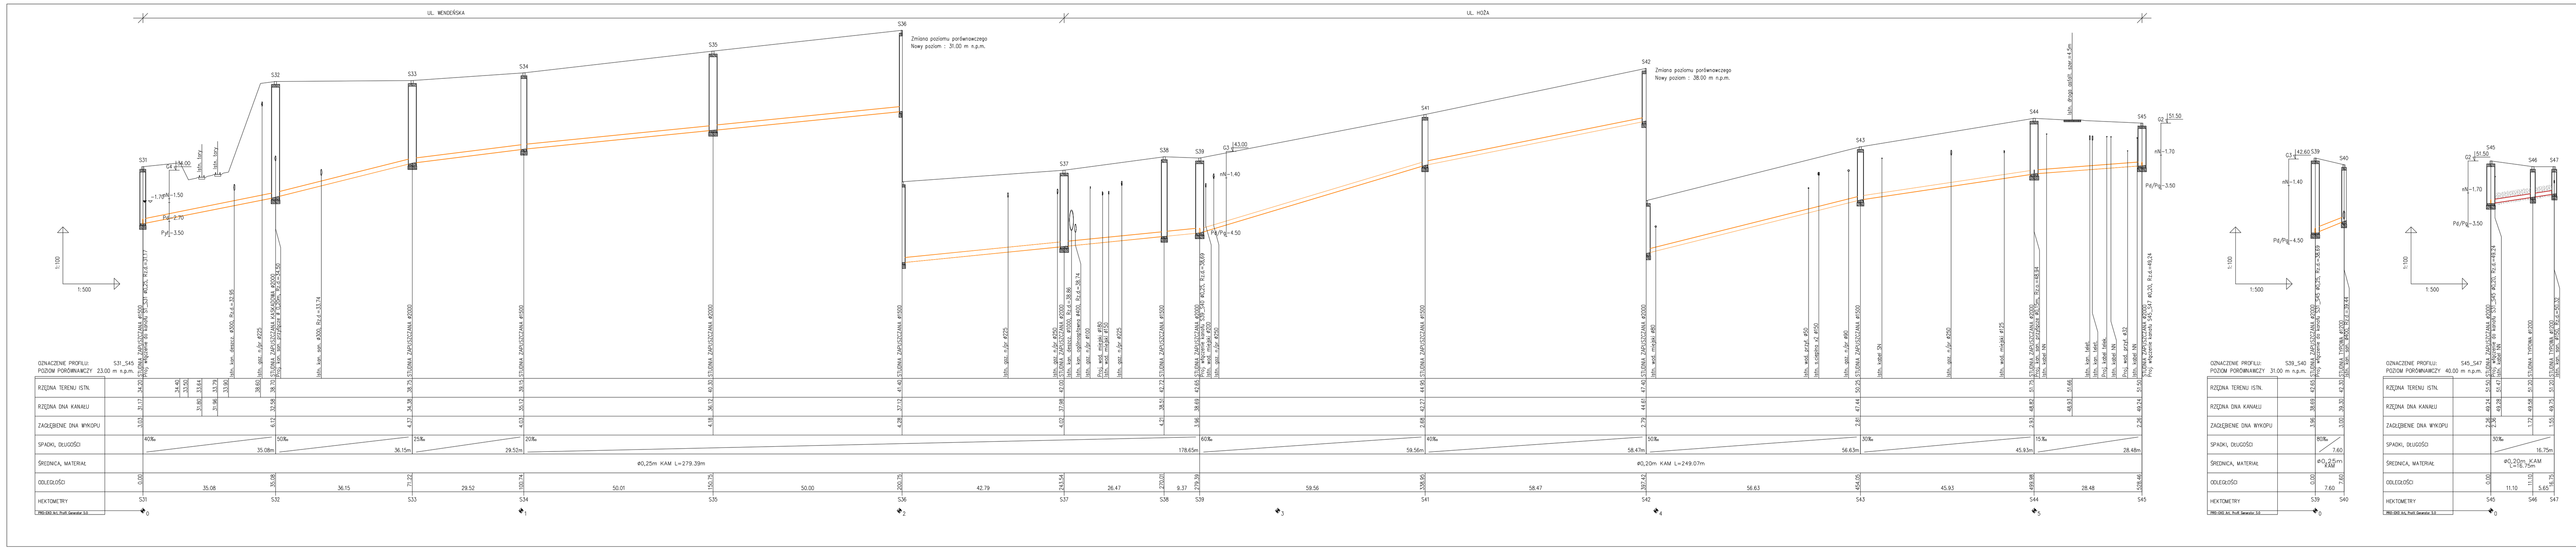

PROJEKTANT:	mgr inż. A. Żyłkowicz upr. bud. nr 300/7/SZ
DYREKTOR:	mgr inż. Wiktor Sikorski
SPRAWDZIŁ:	mgr inż. P. Żyłkowicz upr. bud. nr 28/93/OW
INWESTOR:	ZWIĄZEK WODOCIĄGÓW I KANALIZACJI sp. z o.o. 17-100 BIELSK PODLASKI, ul. Kościuszki 7c T: (+48) 85/8320196 F: (+48) 85/8320196
PROJEKTOWANIE:	PROJEKT BUDOWLANO-WYKONAWCZY BUDOWA SIECI WODOCIĄGOWEJ I SIECI KANALIZACJI SANITARNEJ W ULICACH: (WENDERSKA,SZERSZEŃSKA,HOŻA)
OBIEKT:	SIEĆ KANALIZACJI SANITARNEJ Z PRZYŁĄCZAMI W UL. WENDERSKA,UL. HOŻA
TREŚĆ:	PROFIL PODŁUŻNY : S31 - S45 S38 - S45 S45 - S47

PROEKO S.C.
Biuro Projektowo Consultingowe
ul. Wiejska 3 T: (+17) 5321281
tel./fax: (+17) 8128185 , tel./fax: (+17) 8128210

PR-13.01/2006	
P-160/2008	
DATA: 05.2010r.	
SKALA: 1:100/500	
NR RYSUNKU: G / 14	