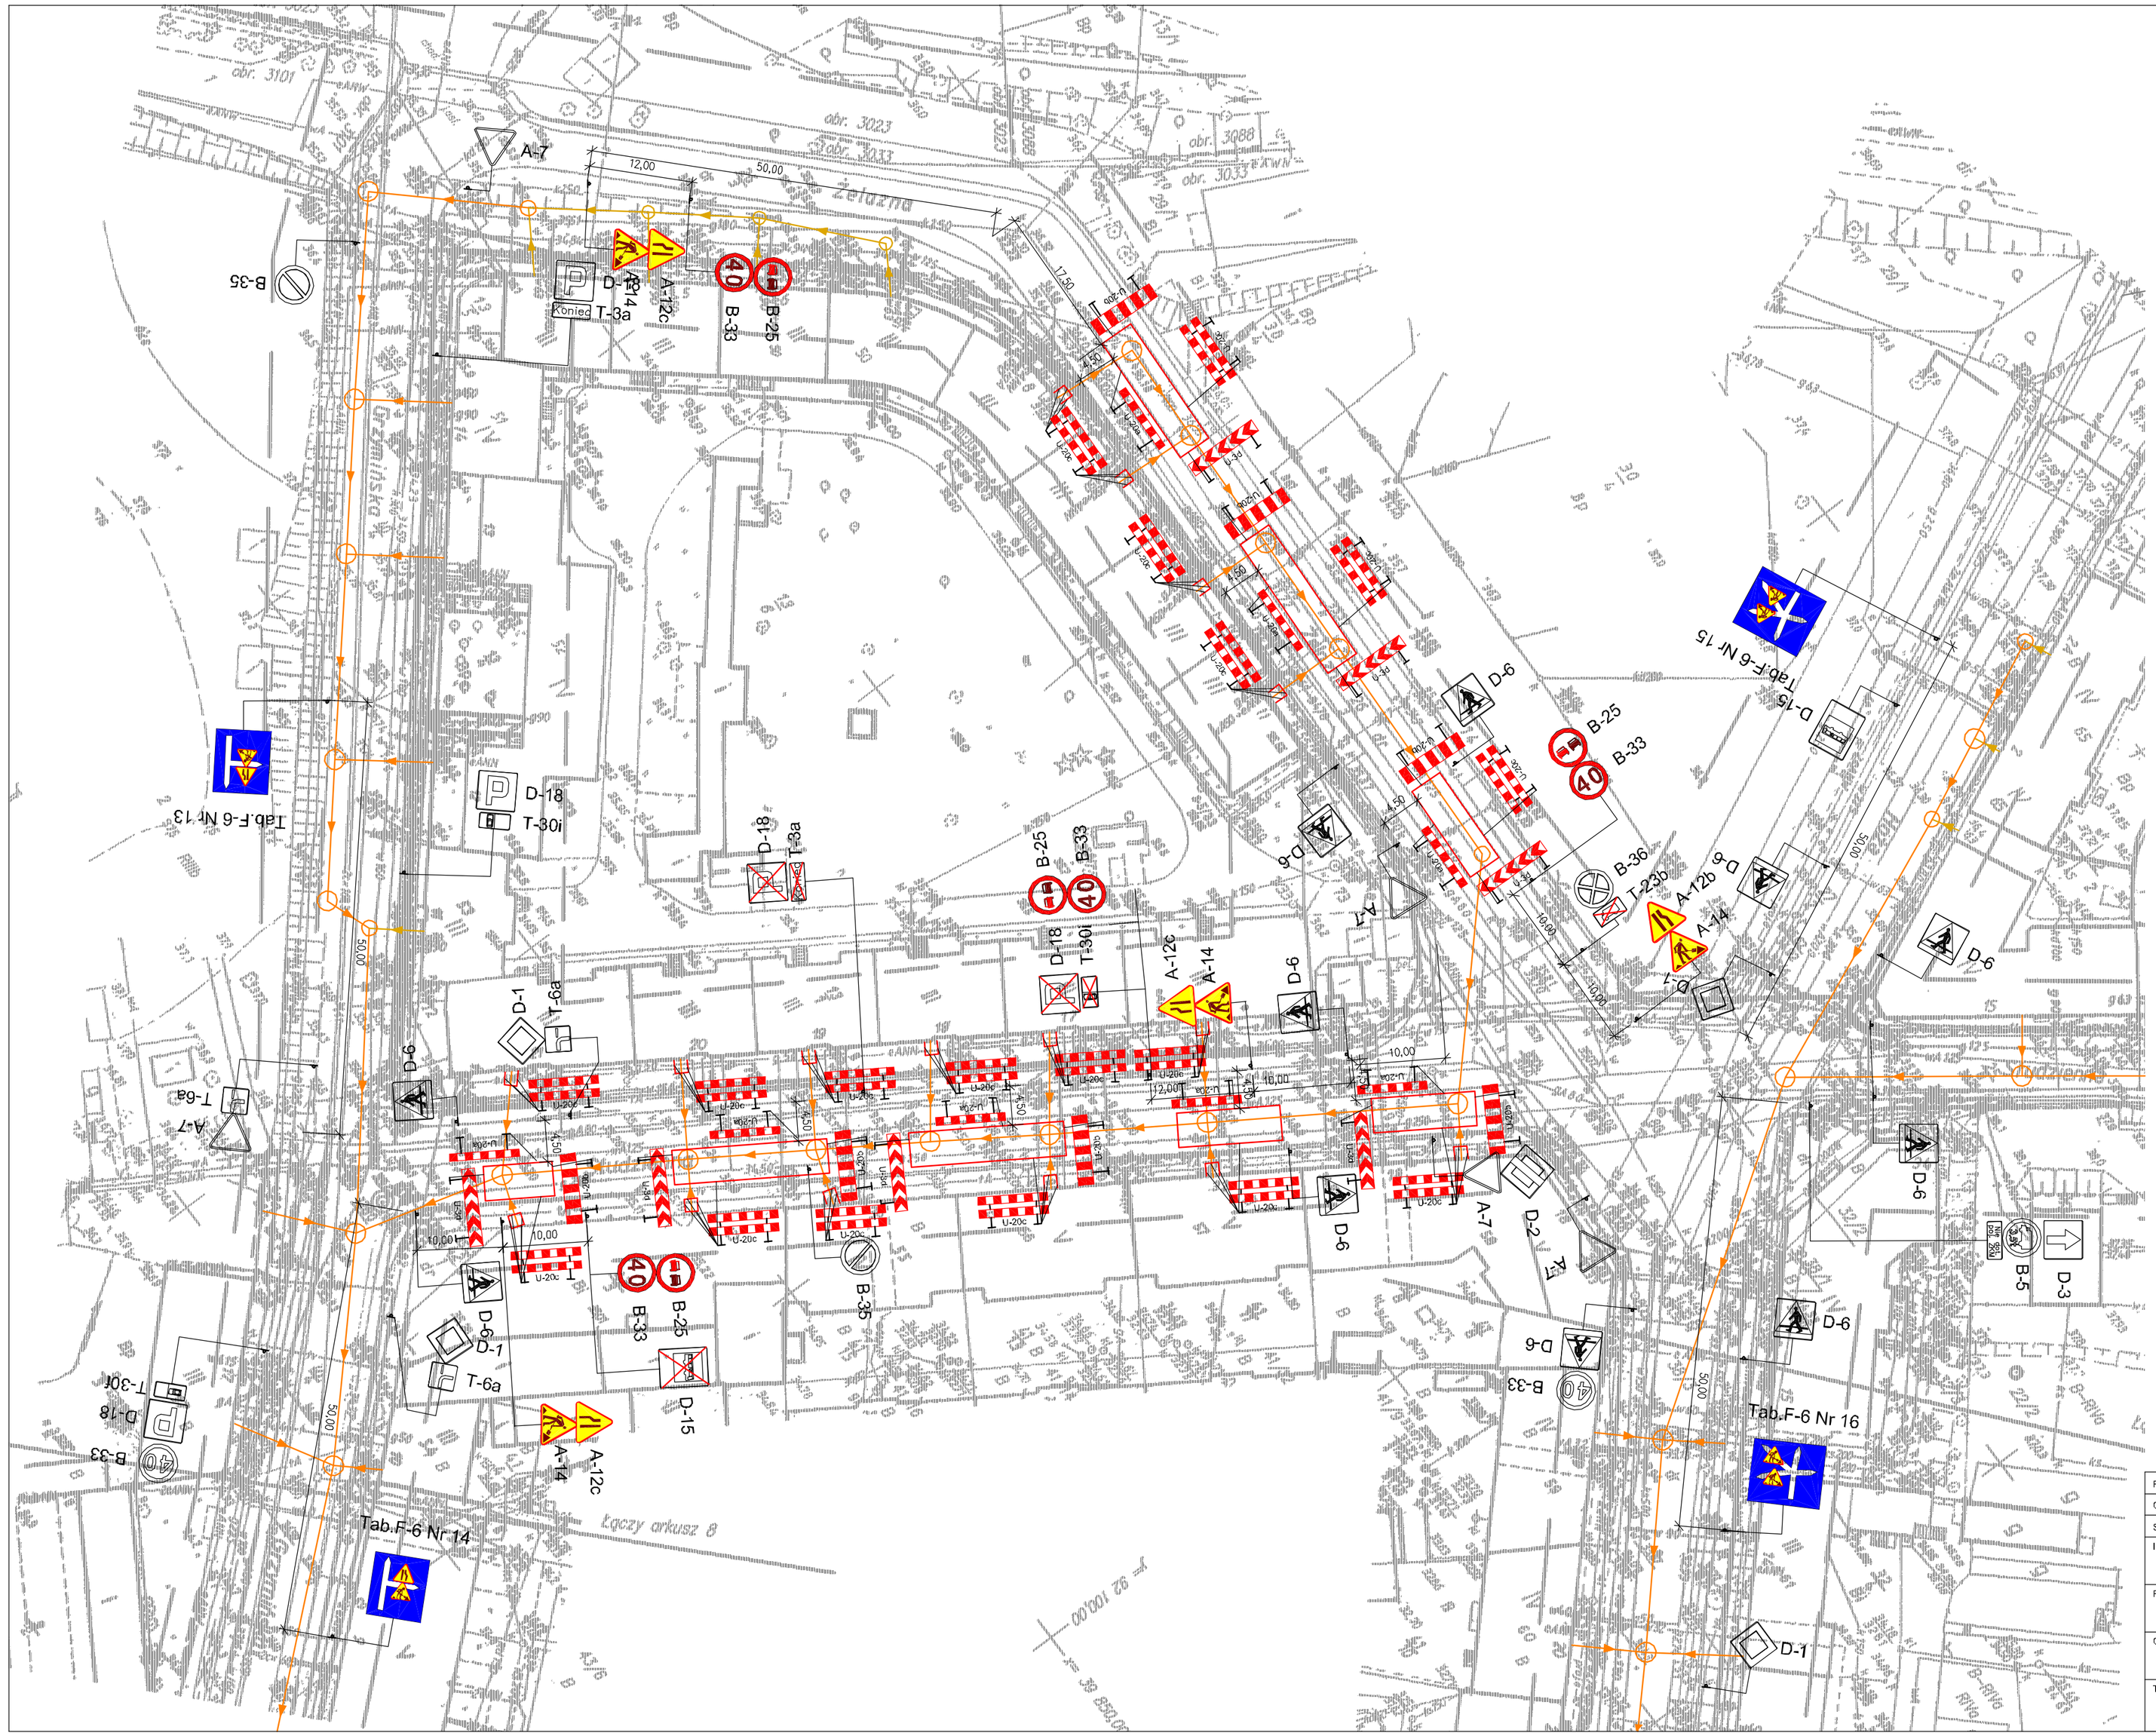


PROJEKTANT	mgr inż. S. PADIASEK upr. bud. nr 305/71/82		**PROEKO S.C.** Biuro Projektowo-Consultingowe ul. Wita Stwosza 3 , 71 - 173 SZCZECIN tel. 091 487-68-88 , tel./fax 091 487-30-16
OPRACOWAŁ			
SPRAWDZIŁ			
INWESTOR :	ZAKŁAD WODOCIĄGÓW I KANALIZACJI sp. z o.o. ul. MAKSYMILIANA GOLISZA 10 71 - 682 SZCZECIN		NR ZLECENIA P-160/2008
PRZEDSIĘWZIĘCIE :	PROJEKT BUDOWLANO-WYKONAWCZY BUDOWA SIECI WODOCIĄGOWEJ I SIECI KANALIZACJI SANITARNEJ W ULICACH LEWOBRZEŻNEGO SZCZECINA		DATA 08.2010r.
OBIEKT:	ORGANIZACJA RUCHU NA CZAS BUDOWY SIECI KANALIZACJI SANITARNEJ Z PRZYŁĄCZAMI W UL. STUDZIENNEJ I ŻELAŹNEJ		SKALA 1:500
TREŚĆ:	PLAN SYTUACYJNY - ETAP 10		NR RYSUNKU 10