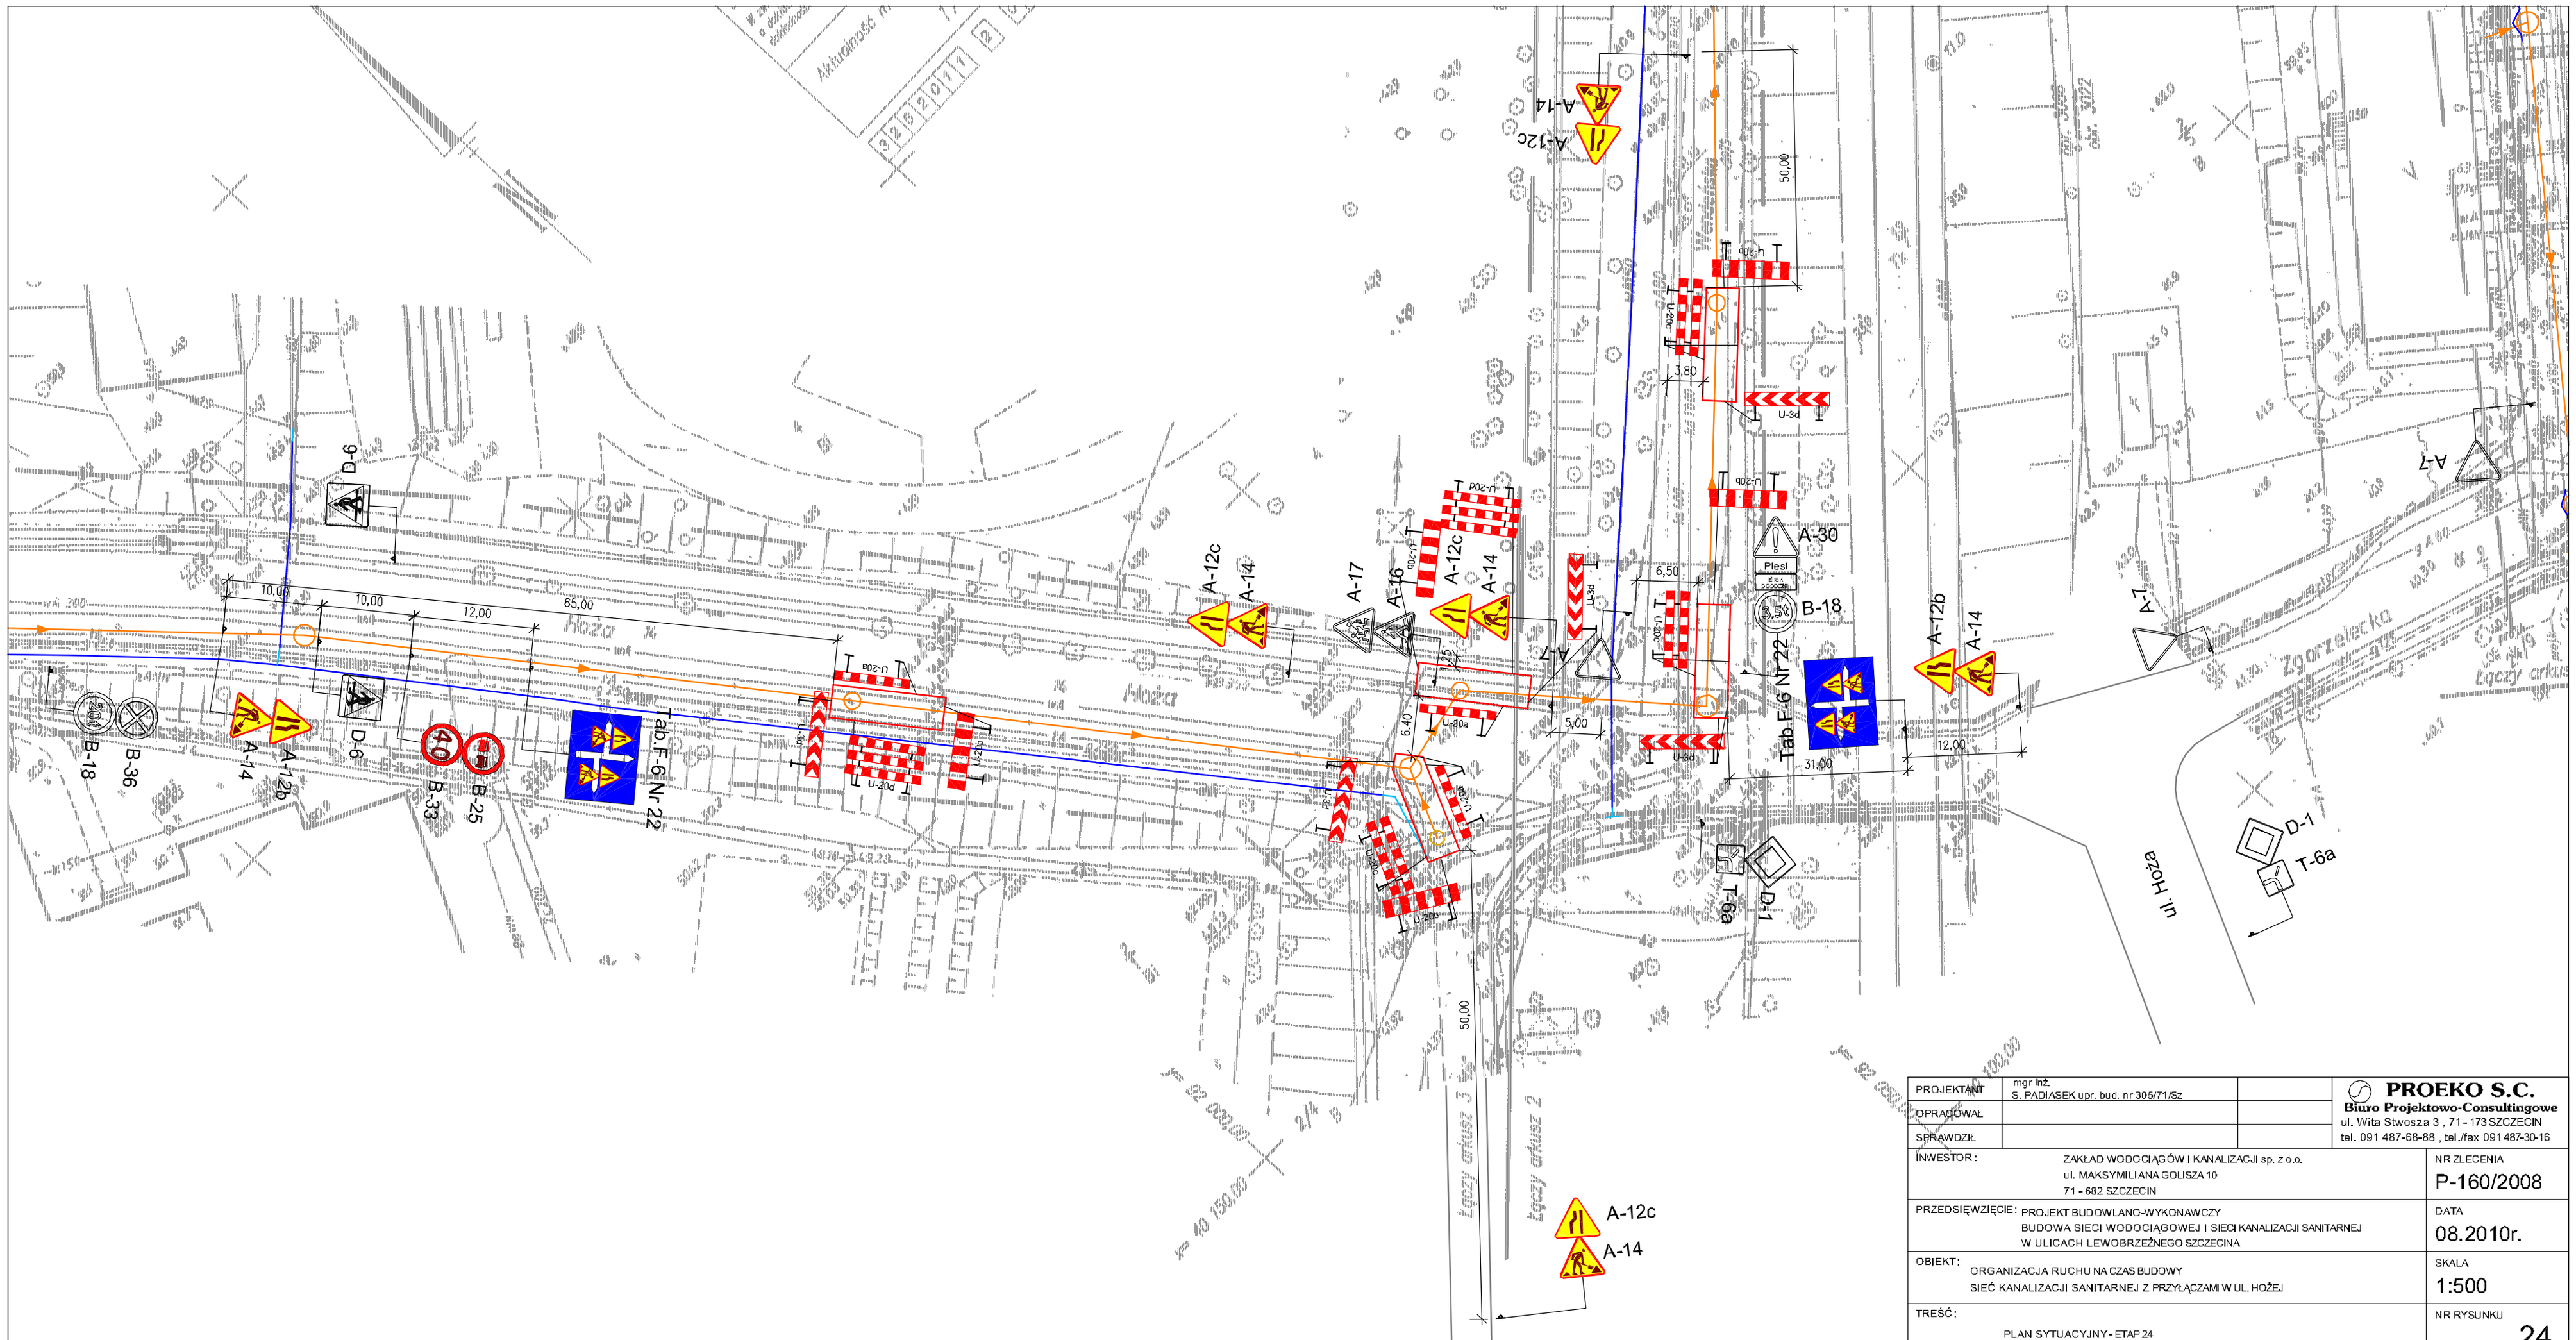


PROJEKTANT	mgr inż. S. PADIASEK upr. bud. nr 305/71/Sz		**PROEKO S.C.** Biuro Projektowo-Consultingowe ul. Wita Stwosza 3 , 71 - 173 SZCZECIN tel. 091 487-68-88 , tel./fax 091 487-30-16
OPRACOWAŁ			
SPRAWDZIŁ			

INWESTOR:	ZAKŁAD WODOCIĄGÓW I KANALIZACJI sp. z o.o. ul. MAKSYMILIANA GOLISZA 10 71 - 682 SZCZECIN	NR ZLECENIA P-160/2008
PRZEDSIĘWZIĘCIE:	PROJEKT BUDOWLANO-WYKONAWCZY BUDOWA SIECI WODOCIĄGOWEJ I SIECI KANALIZACJI SANITARNEJ W ULICACH LEWOBRZEŻNEGO SZCZECINA	DATA 08.2010r.
OBIEKT:	ORGANIZACJA RUCHU NA CZAS BUDOWY SIEĆ KANALIZACJI SANITARNEJ Z PRZYŁĄCZAMI W UL. HOŻEJ	SKALA 1:500
TREŚĆ:	PLAN SYTUACYJNY - ETAP 24	NR RYSUNKU 24