



Rzut


punkt pomiarowy na wodociągu D225mm PE

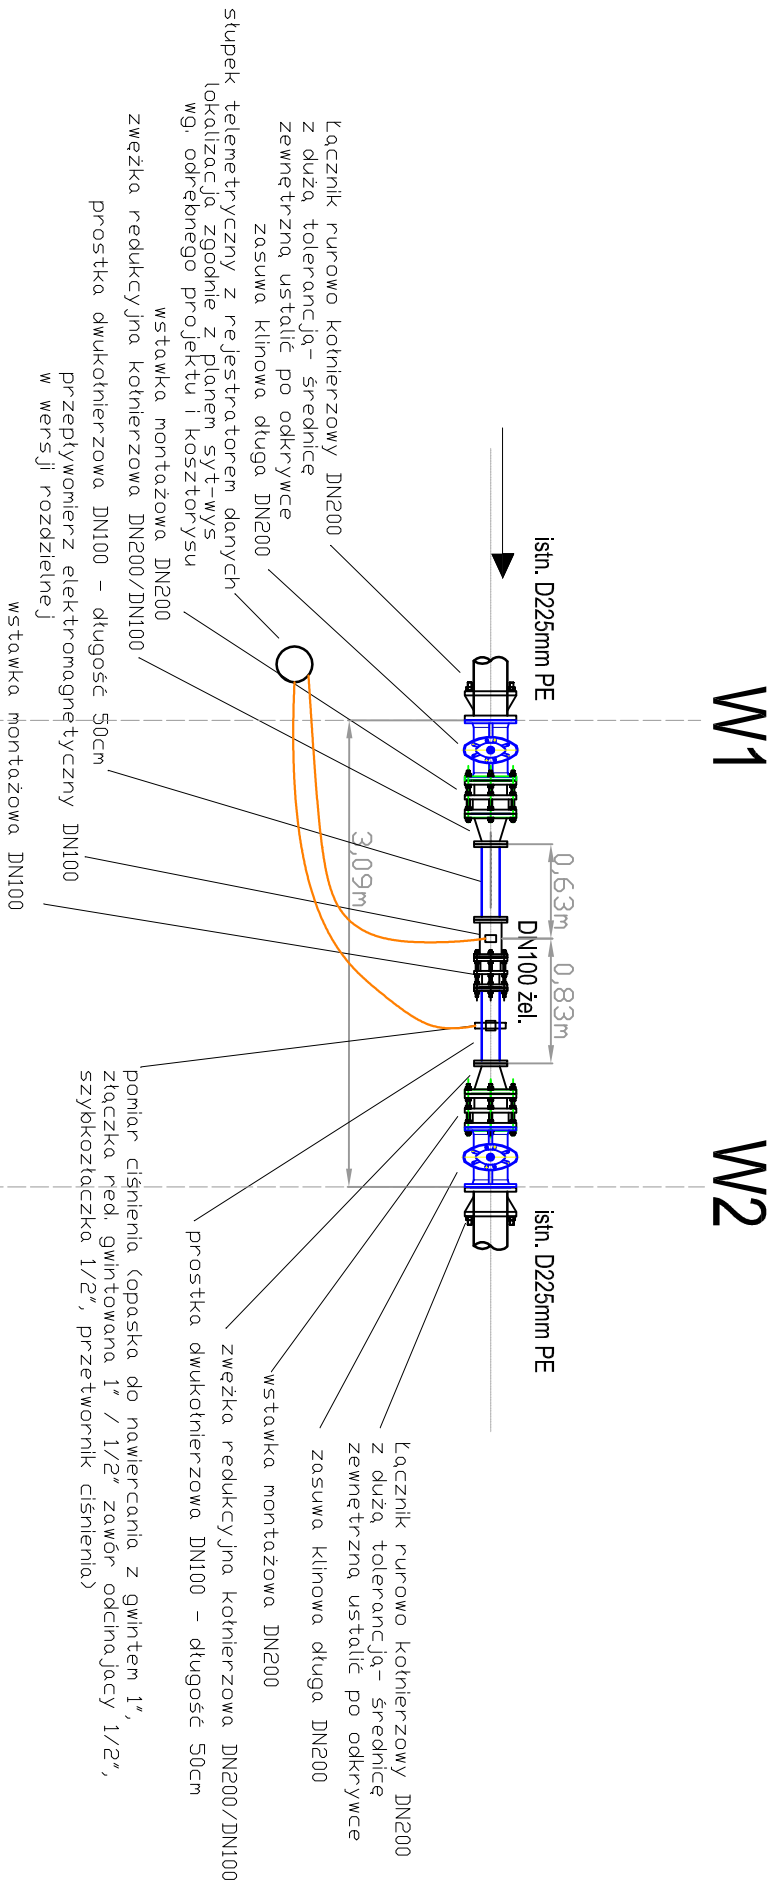

Przekrój

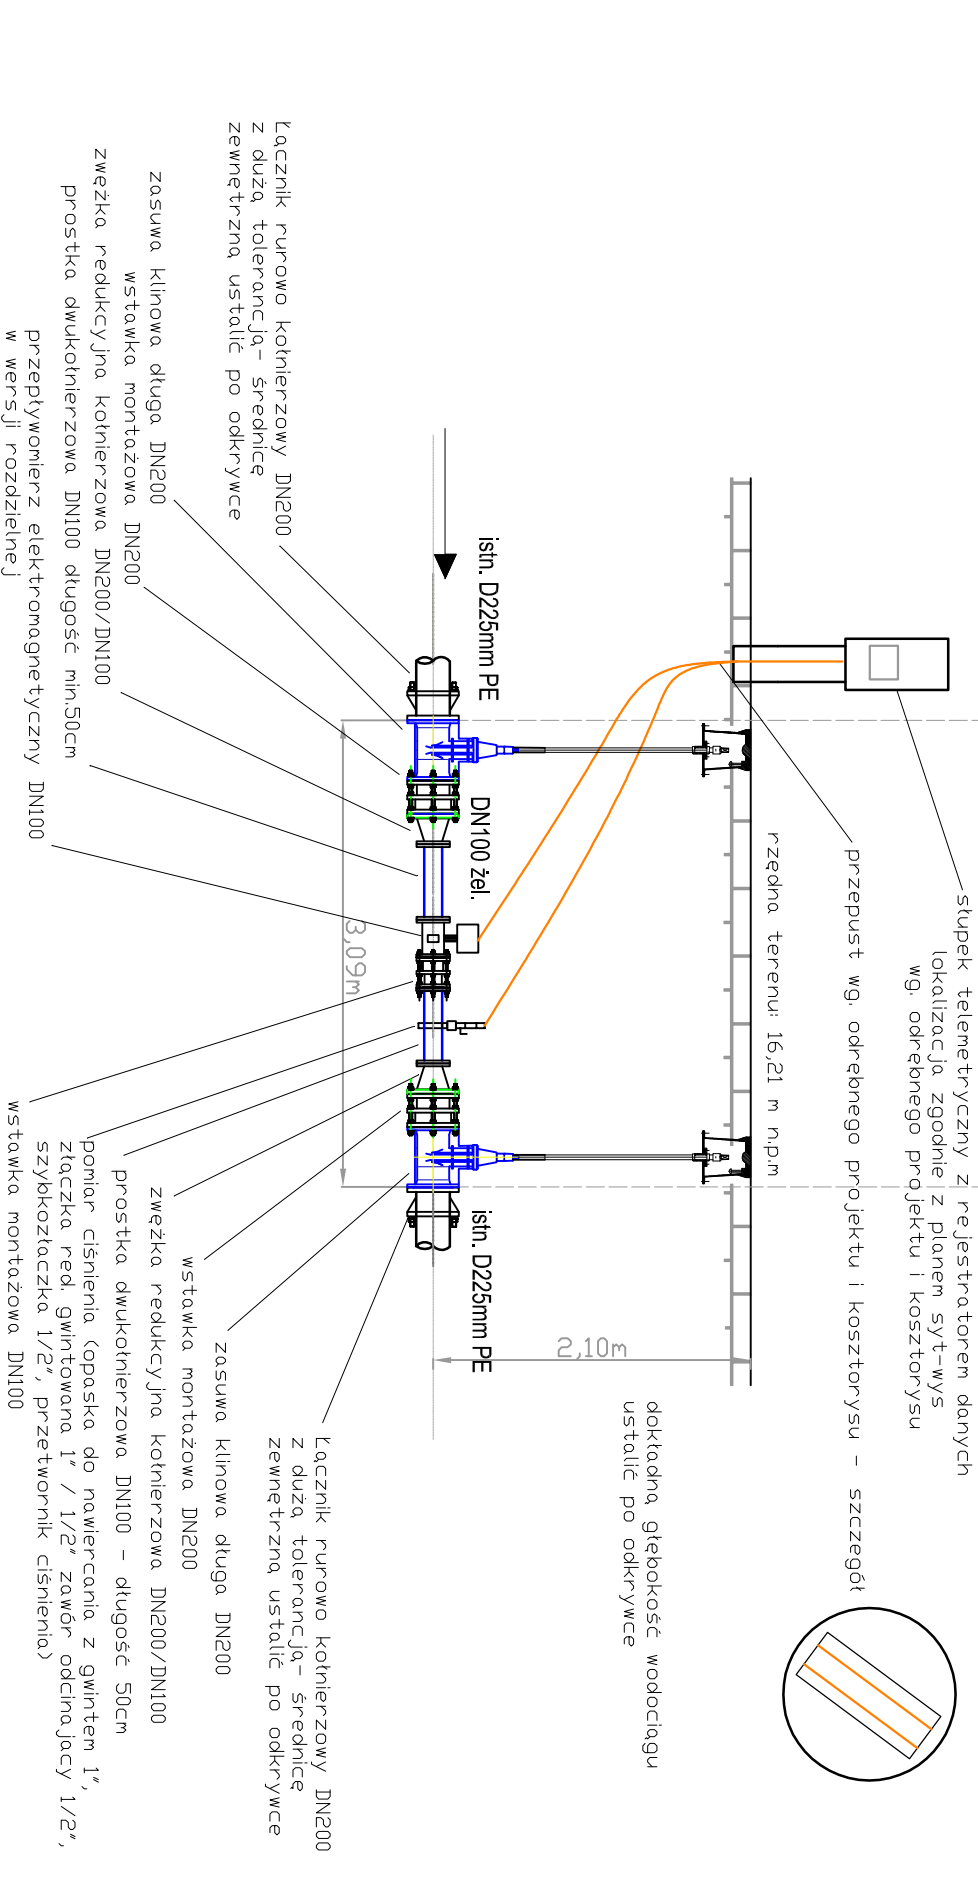

lokalizacja punktu K71 - istniejące uzbrojenie podziemne

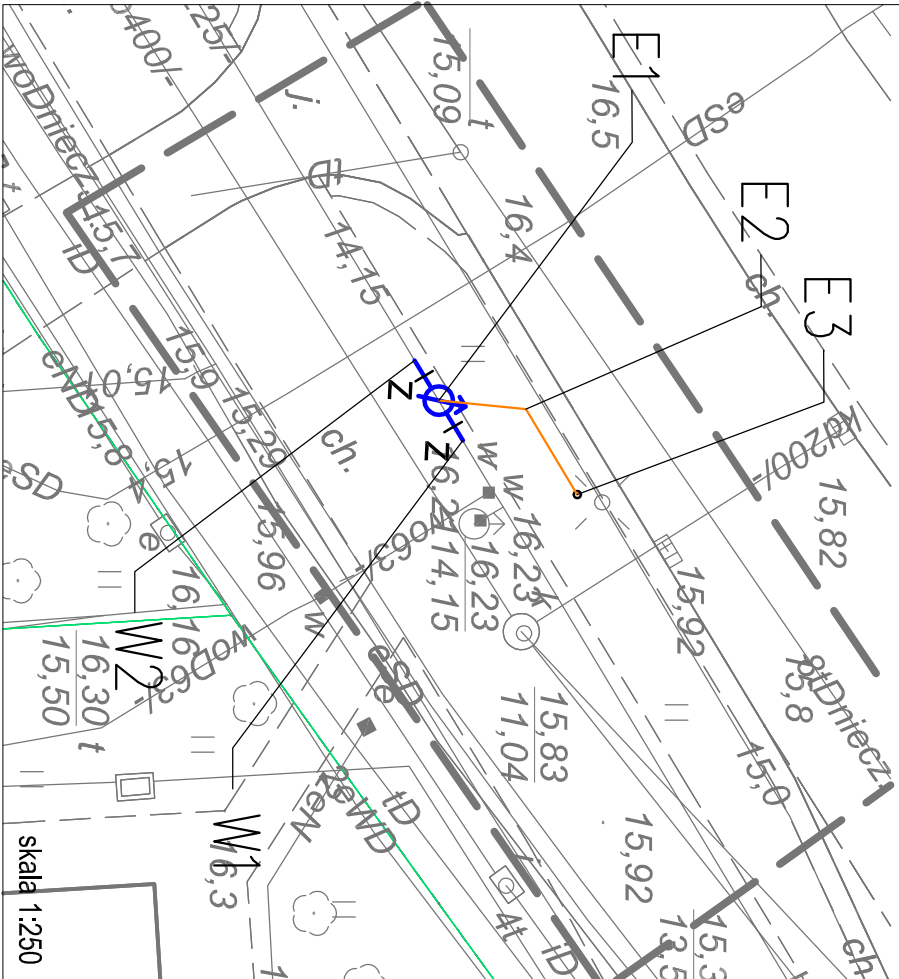

jednostka projektowa:		inwestor:	
 SAUR Polska Sp. z o.o. 02-672 Warszawa ul. Dominikańska 39a tel./fax: +48 22 208 23 54		Zakład Wodociągów i Kanalizacji Sp. z o.o. w Szczecinie ul. M. Goliśza 10 71-682 Szczecin	
BRANŻA INSTALACYJNA		przedsięwzięcie:	
mgr inż. Adam Sierczak upr. ZAP/0090/PD/DS/10		"Zarządzanie siecią wodociagową - wykonanie modelu hydraulicznego, projekt uzupełnienia systemu monitoringu sieci wraz z projektem dyspozycji"	
mgr inż. Waldemar Lagiewka upr. 232/Sz/89		stadium:	
sprawdził:		Projekt budowlano - wykonawczy	
tytuł rysunku:		nazwa zadania:	
tytuł opracowania:		Punkt pomiarowy - K71 "Iewobrzeże"	
tytuł projektu:		Projekt zagospodarowania terenu	
tytuł rysunku:		Projekt architektoniczno-budowlany	
tytuł projektu:		Rzut i przekrój przez	
tytuł rysunku:		punkt pomiarowy	
