


Sieć wodociągowa
w ul. Węgierskiej w Szczecinie
Przyłącza od węzła W7

UWAGI:
1. W przypadku kolizji istniejącego uzbrojenia z projektowanym
wodociągiem porównanie się z projektem.

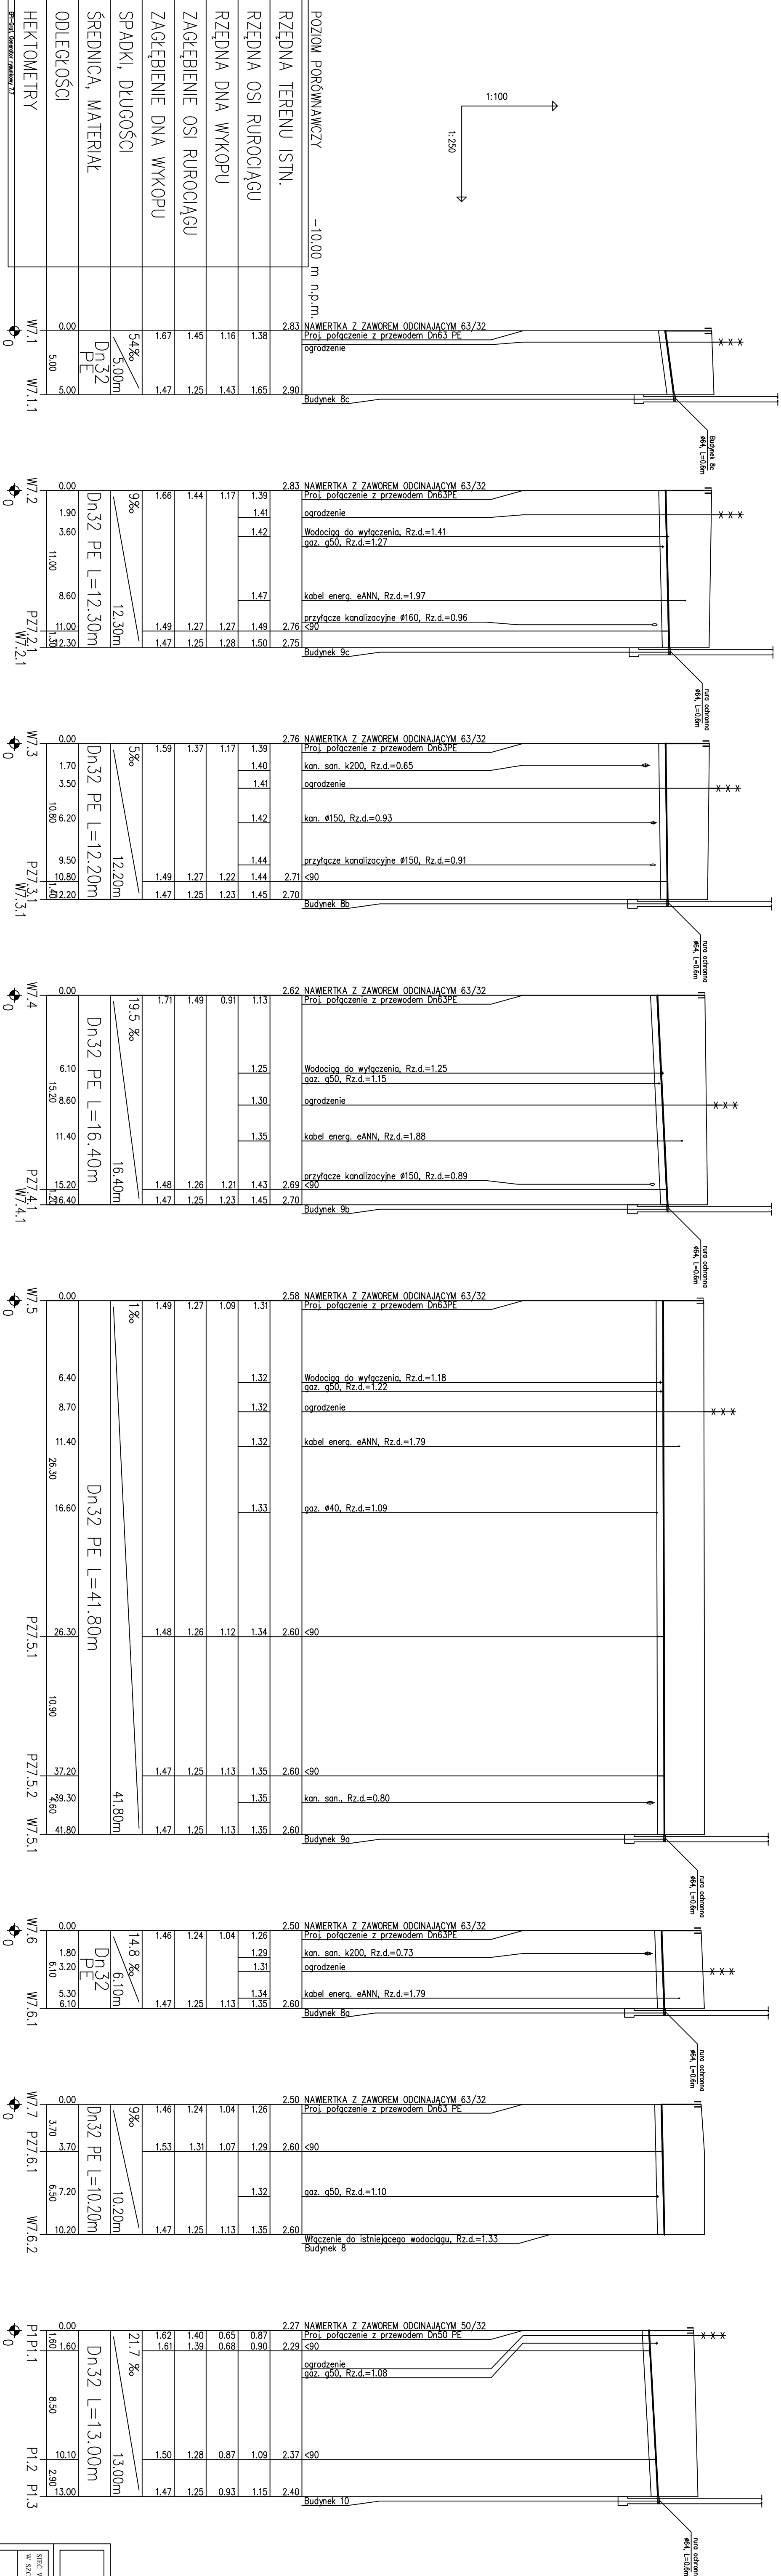

Pracownia Projektowo-Wykonawcza	
"TERMO-KOMPLEKS"	
70-750 Szczecin ul. Główna 47	
tel./fax (091) 46 00 742	

SIĘĆ WODOCIEGOWA Z PRZYŁĄCZANIEM W UL. WĘGERSKIEJ		Faza P.B.	
W SZCZECINIE		P.B.	
ZAKŁAD WODOCIEGÓW I KANALIZACJI SP. Z O.O.		BRANŻA Sanitarna	
71-682 SZCZECIN, UL. M. GOLIŚZA 10		PROFIL PRZYŁĄCZY WODOCIEGOWYCH	
Opisował: mgr inż. E. SZULC		Podpis: SKŁAD 1:100/250	
Projektował: inż. K. SZCZEPKAREWICZ, upr. 31/97		DATA: 09/2012	
Sprawdził: mgr inż. L. GRODEK, upr. 104/67		SR RYS.	
		11	