


Sieć wodociągowa
w ul. Węgierskiej w Szczecinie

Przylączna od węzła W5

UWAGI:
1. W przypadku kolizji istniejącego uzbrojenia z projektowanym
wodeciągłem porównanie się z projektantem.

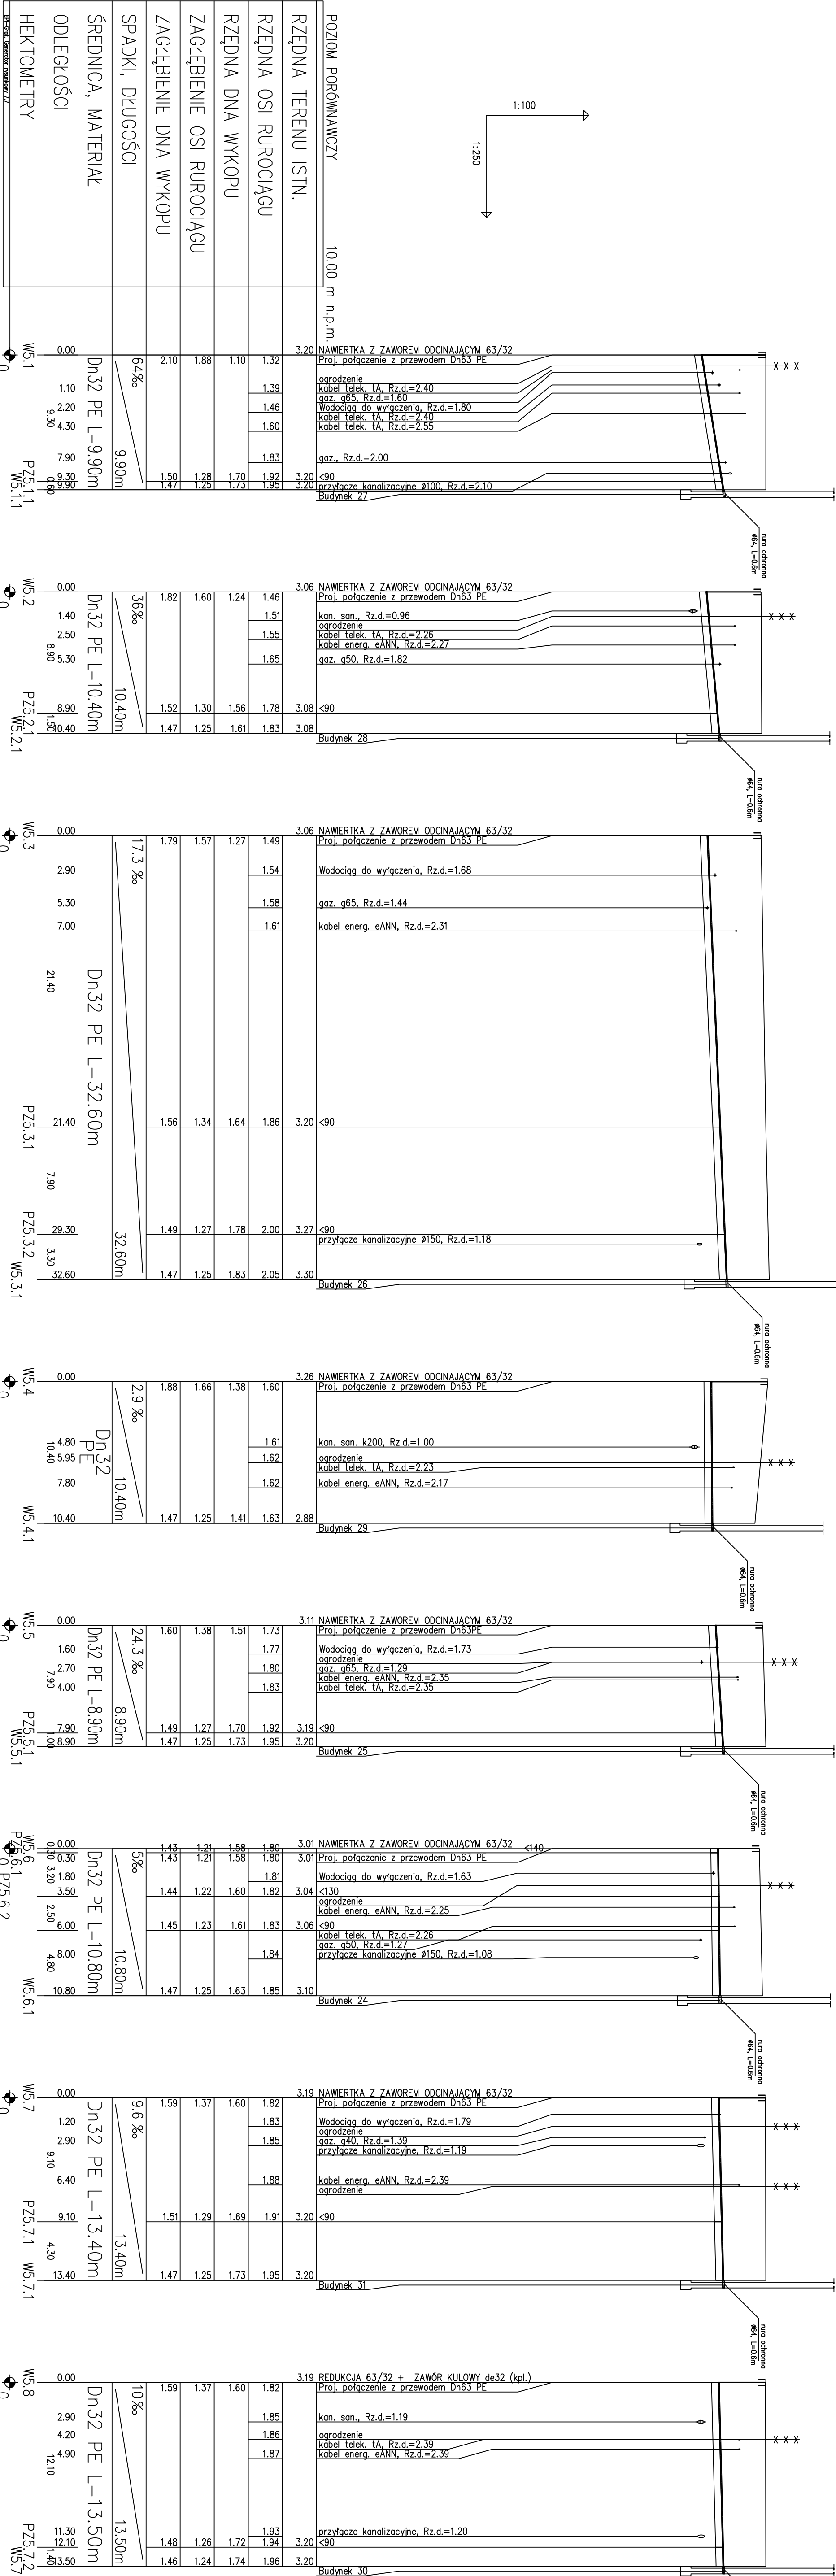

Pracownia Projektowo-Wykonawcza			
"TERMO-KOMPLEKS"			
70-750 Szczecin ul. Chramowa 47			
tel./fax (091) 4609 742			
Sieć wodociągowa z przylączkami w ul. Węgierskiej			
W SZCZECINIE			
Investor	ZAKŁAD WODOCIĄGÓW I KANALIZACJI SP. Z O.O.	Pracownia Projektowo-Wykonawcza	P.B.
	71-662 SZCZECIN, UL. M. GOŁUSZA 10	Pracownia Projektowo-Wykonawcza	Sanitarna
Opracował:	mgr inż. E. SZULC	SKALA:	1:100/250
Projektował:	inż. K. SZCZĘKANEWICZ upr. 31197	DATA:	09.2012
Sprawił:	mgr inż. L. GÓRDEK upr. 104/67	NR RYS.	9