


TEMAT: Szczecin, ul. Cukrowa, kanalizacja

PRZEKRÓJ GEOTECHNICZNY
SKALA PIONOWA 1:2000

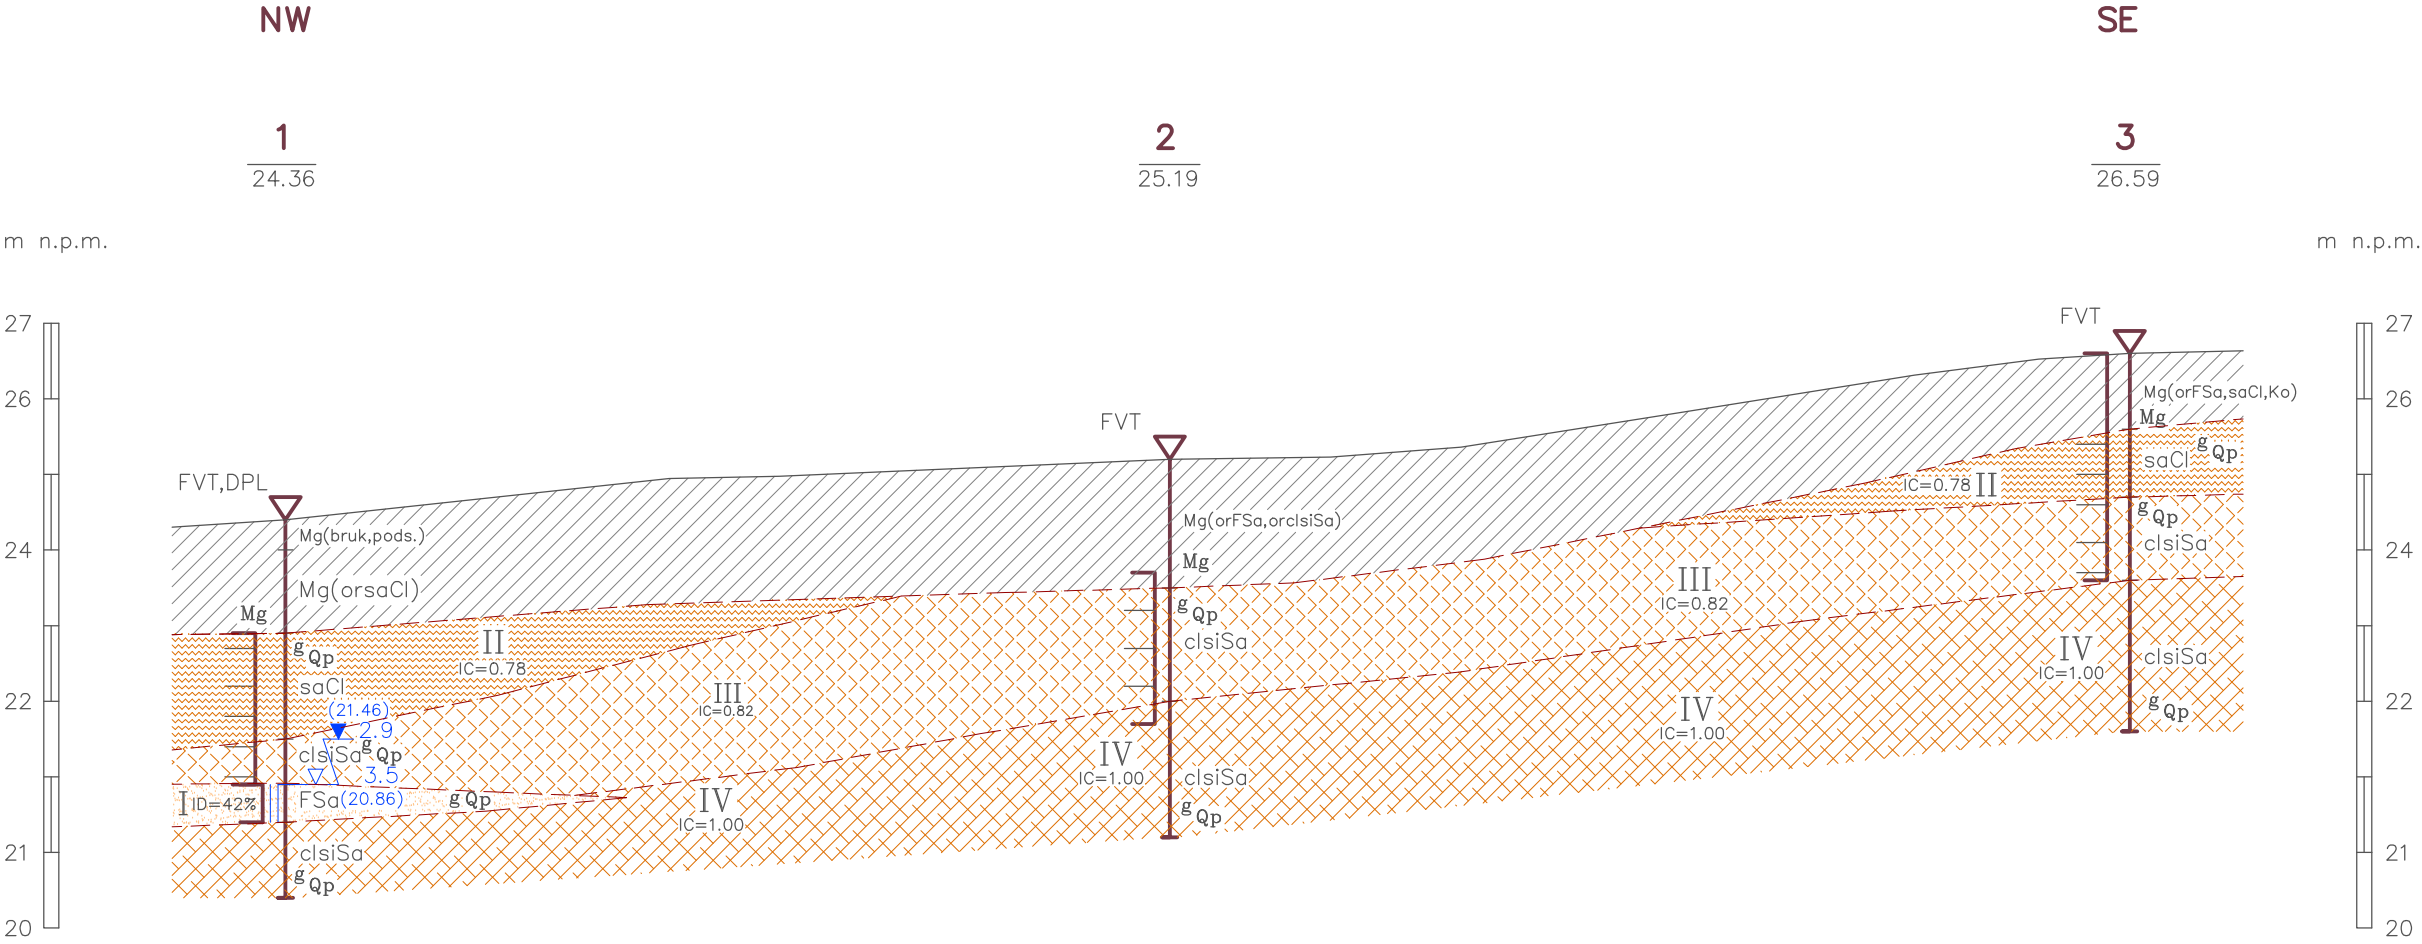

Opracował: