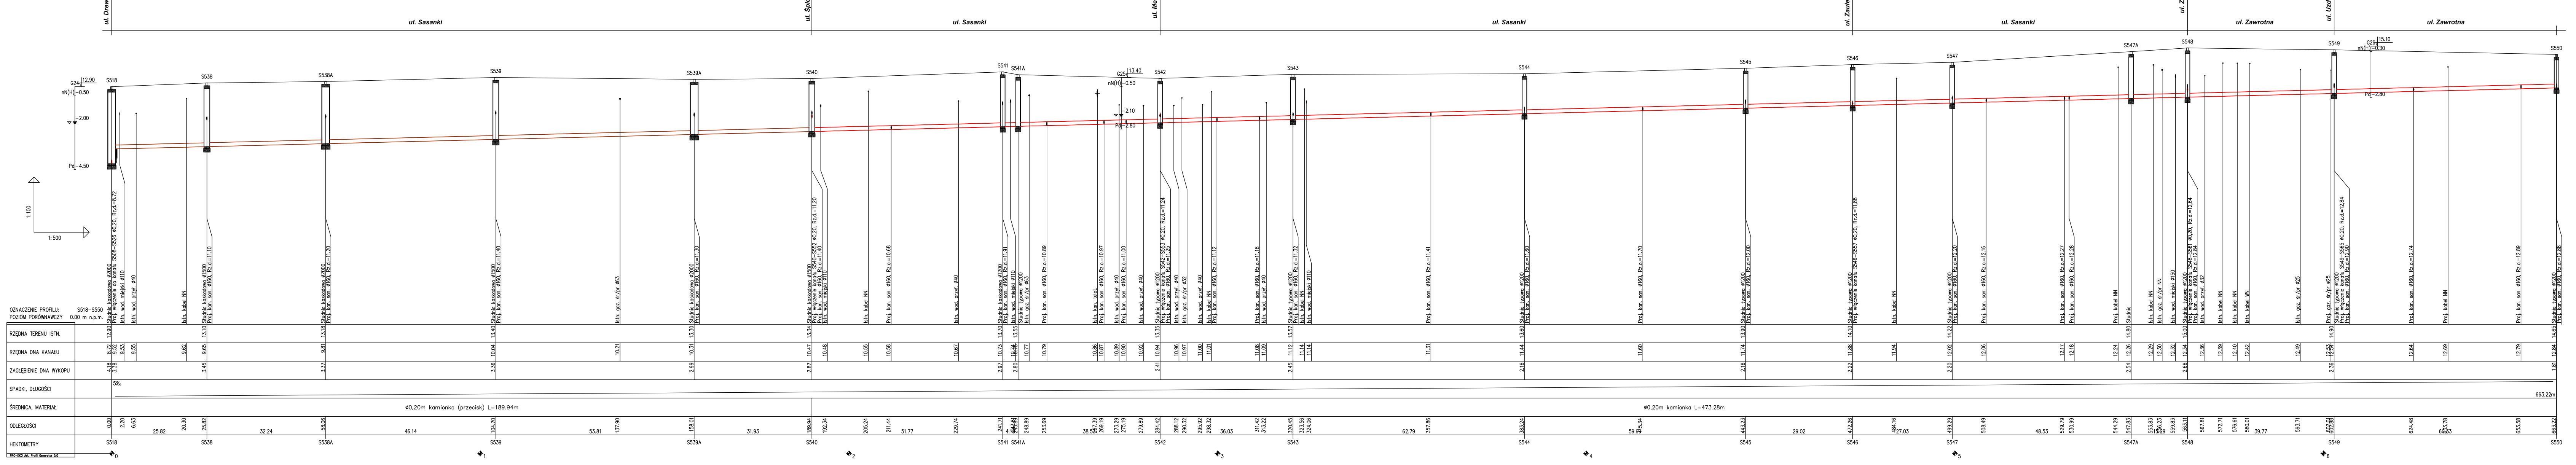
ul. Drewniana
ul. Sasanki
ul. Śpiewna
ul. Sasanki
ul. Melisy
ul. Sasanki
ul. Zaułek Sikoreczki
ul. Sasanki
ul. Zawrotna
ul. Zawrotna
ul. Uzdrowiskowa
ul. Zawrotna
S518
S538
S538A
S539
S539A
S540
S541
S541A
S542
S543
S544
S545
S546
S547
S547A
S548
S549
S550
1:100
1:500
OZNACZENIE PROFILU: S518–S550
POZIOM PORÓWNAWCZY 0.00 m n.p.m.
RZĘDNA TERENU ISTN.
RZĘDNA DNA KANAŁU
ZAGŁĘBIENIE DNA WYKOPU
SPADEK, DŁUGOŚĆ
ŚREDNICA, MATERIAŁ
ODLEGŁOŚĆ
HEKTOMETRY
ø0,20m kamionka (przecisk) L=189.94m
ø0,20m kamionka L=473.28m
663.22m

PROEKO S.C.
Biuro Projektowo-Consultingowe
71-173 Szczecin, ul. Wita Stwosza 3
tel. 91 487 68 88, tel./fax 91 487 30 16
email : proeko.biuro@wp.pl

Inwestor	**Zakład Wodociągów i Kanalizacji sp. z o.o.** **ul. Maksymiliana Golisza 10** **71-682 Szczecin**			
Nazwa i adres inwestycji	Budowa kanalizacji sanitarnej oś Wielgowo-Sławociesze w Szczecinie			
Obiekt	Kanalizacja sanitarna z przyłączami do posesji			
Tytuł rysunku	Profil podłużny : S518 - S550 , ul. Sasanki i ul. Zawrotna			
	Imię i nazwisko	Nr uprawnień	Podpis	Data 10.2015r.
Projektował branża sanitarna	mgr inż. Stanisław Padiasek	305/1971/Sz		
Sprawdził branża sanitarna	mgr inż. Piotr Padiasek	285/Sz/94		Skala 1:100/500
				Nr zlec. P-181/2014
Branża sanitarna		**Rysunek Nr 2.4 Etap 5**		