


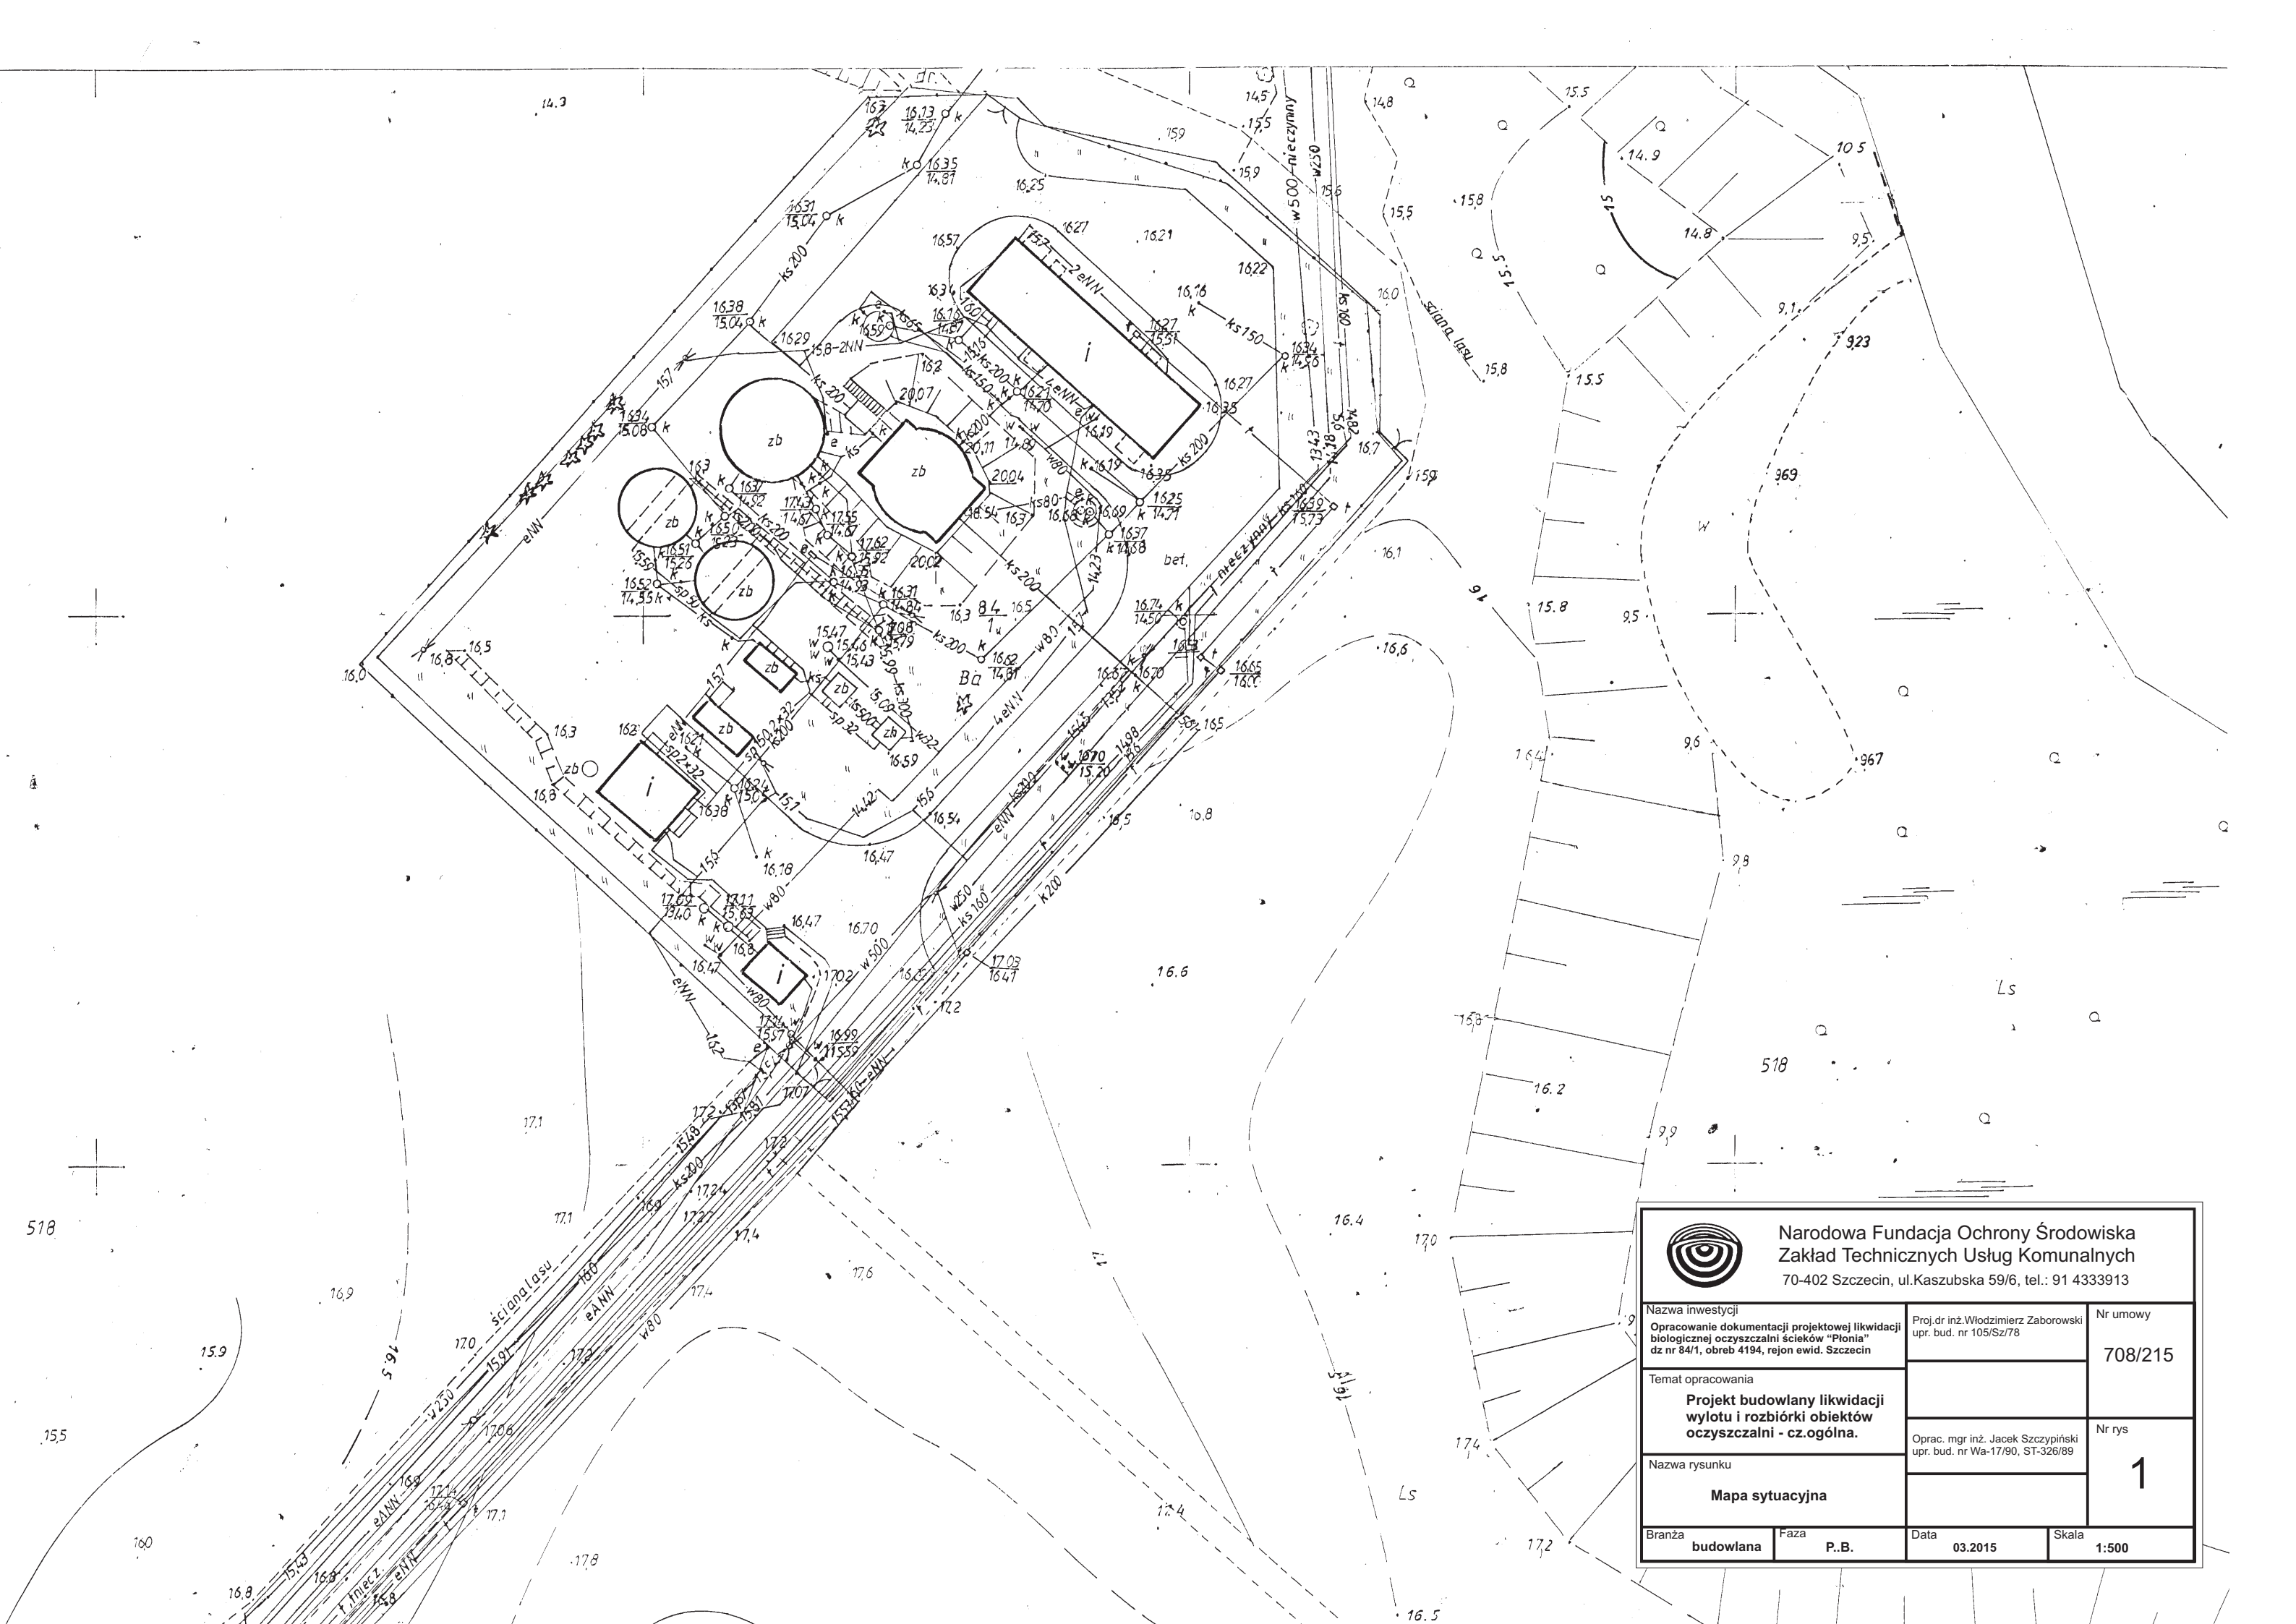

 Narodowa Fundacja Ochrony Środowiska Zakład Technicznych Usług Komunalnych 70-402 Szczecin, ul. Kaszubska 59/6, tel.: 91 4333913			
Nazwa inwestycji Opracowanie dokumentacji projektowej likwidacji biologicznej oczyszczalni ścieków "Płonia" dz nr 84/1, obrob 4194, rejon ewid. Szczecin		Proj.dr inż. Włodzimierz Zaborowski upr. bud. nr 105/Sz/78	Nr umowy 708/215
Temat opracowania Projekt budowlany likwidacji wylotu i rozbiórki obiektów oczyszczalni - cz.ogólna.		Oprac. mgr inż. Jacek Szczypiński upr. bud. nr Wa-17/90, ST-326/89	Nr rys 1
Nazwa rysunku Mapa sytuacyjna			
Branża budowlana	Faza P.B.	Data 03.2015	Skala 1:500