


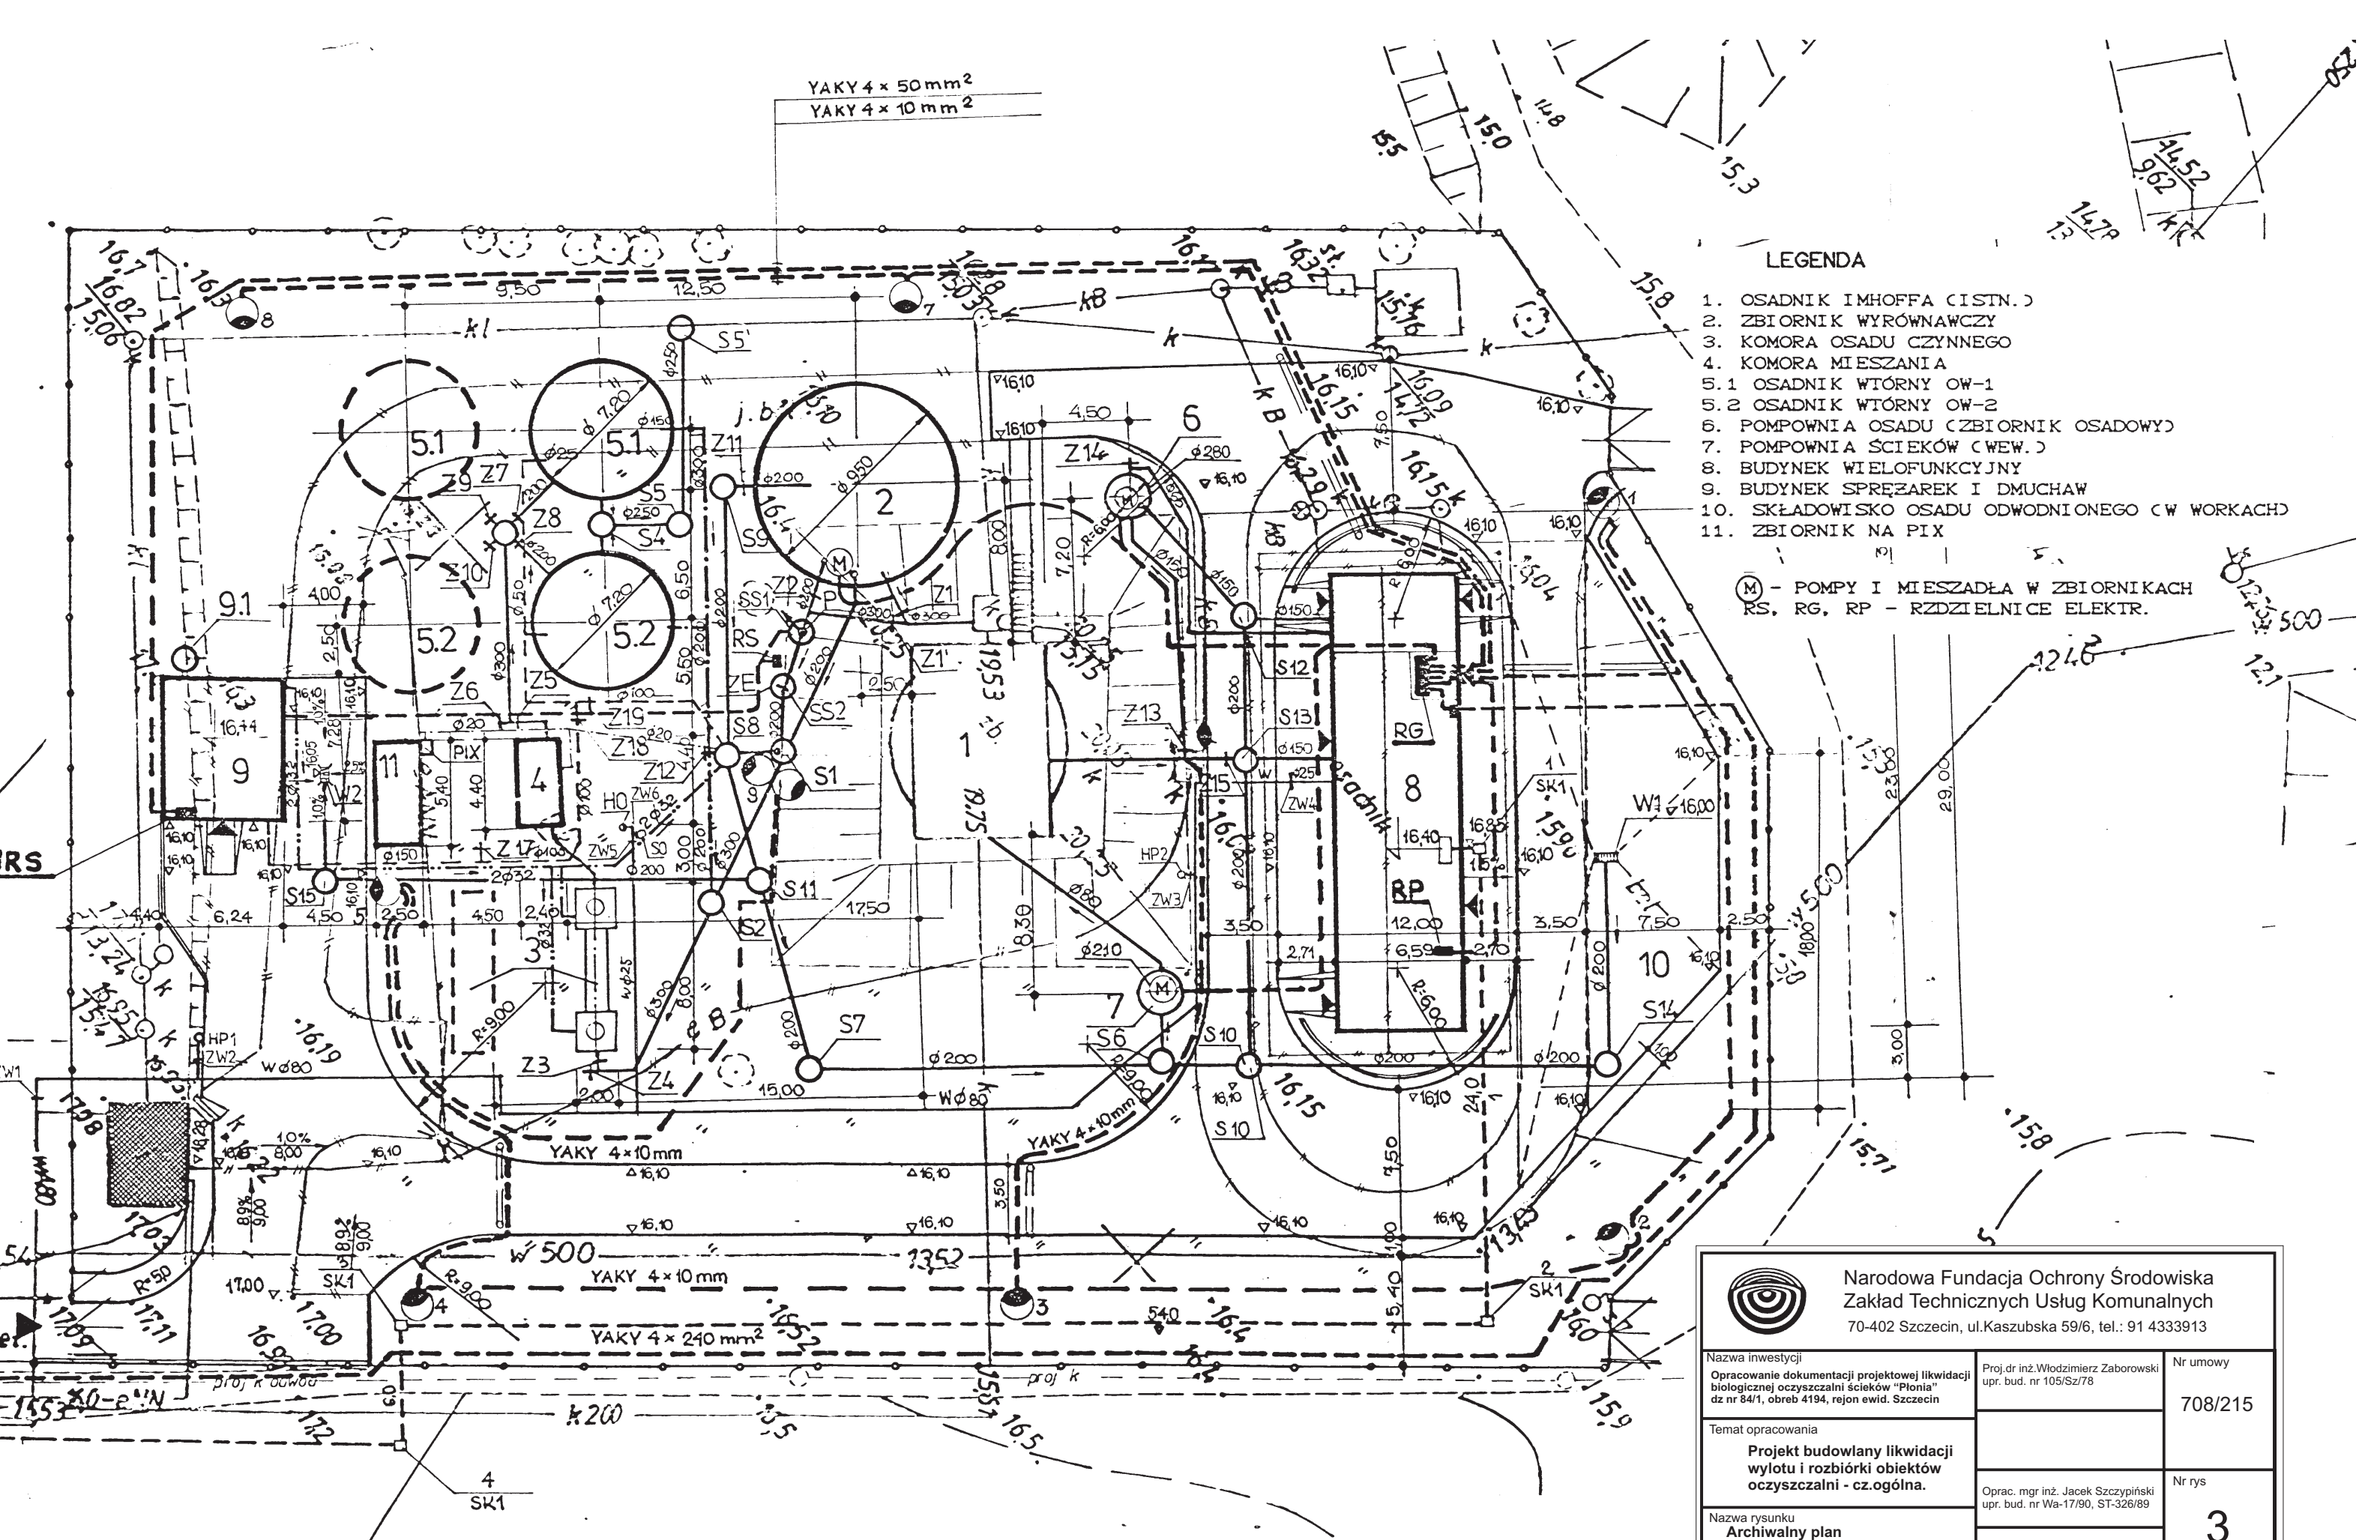

LEGENDA

- OSADNIK IMHOFFA (CISTN.)
- ZBIORNIK WYRÓWNAWCZY
- KOMORA OSADU CZYNNEGO
- KOMORA MIESZANIA
- OSADNIK WTORNY OW-1
- OSADNIK WTORNY OW-2
- POMPOWIA OSADU (ZBIORNIK OSADOWY)
- POMPOWIA ŚCIEKÓW (WEW.)
- BUDYNEK WIELOFUNKCYJNY
- BUDYNEK SPRĘZAREK I DMUCHAW
- SKŁADOWISKO OSADU ODWODNIONEGO (W WOKACH)
- ZBIORNIK NA PIX

(M) - POMPY I MIESZADŁA W ZBIORNIKACH
 RS, RG, RP - RZDZIELNICE ELEKTR.

 Narodowa Fundacja Ochrony Środowiska Zakład Technicznych Usług Komunalnych 70-402 Szczecin, ul. Kaszubska 59/6, tel.: 91 4333913			
Nazwa inwestycji Opracowanie dokumentacji projektowej likwidacji biologicznej oczyszczalni ścieków "Płonia" dz nr 84/1, obrob 4194, rejon ewid. Szczecin		Proj.dr inż. Włodzimierz Zaborowski upr. bud. nr 105/Sz/78	Nr umowy 708/215
Temat opracowania Projekt budowlany likwidacji wylotu i rozbiórki obiektów oczyszczalni - cz.ogólna.		Oprac. mgr inż. Jacek Szczypiński upr. bud. nr Wa-17/90, ST-326/89	Nr rys 3
Nazwa rysunku Archiwalny plan zagospodarowania terenu z wykazem obiektów oczyszczalni			
Branża budowlana	Faza P.B.	Data 03.2015	Skala -