


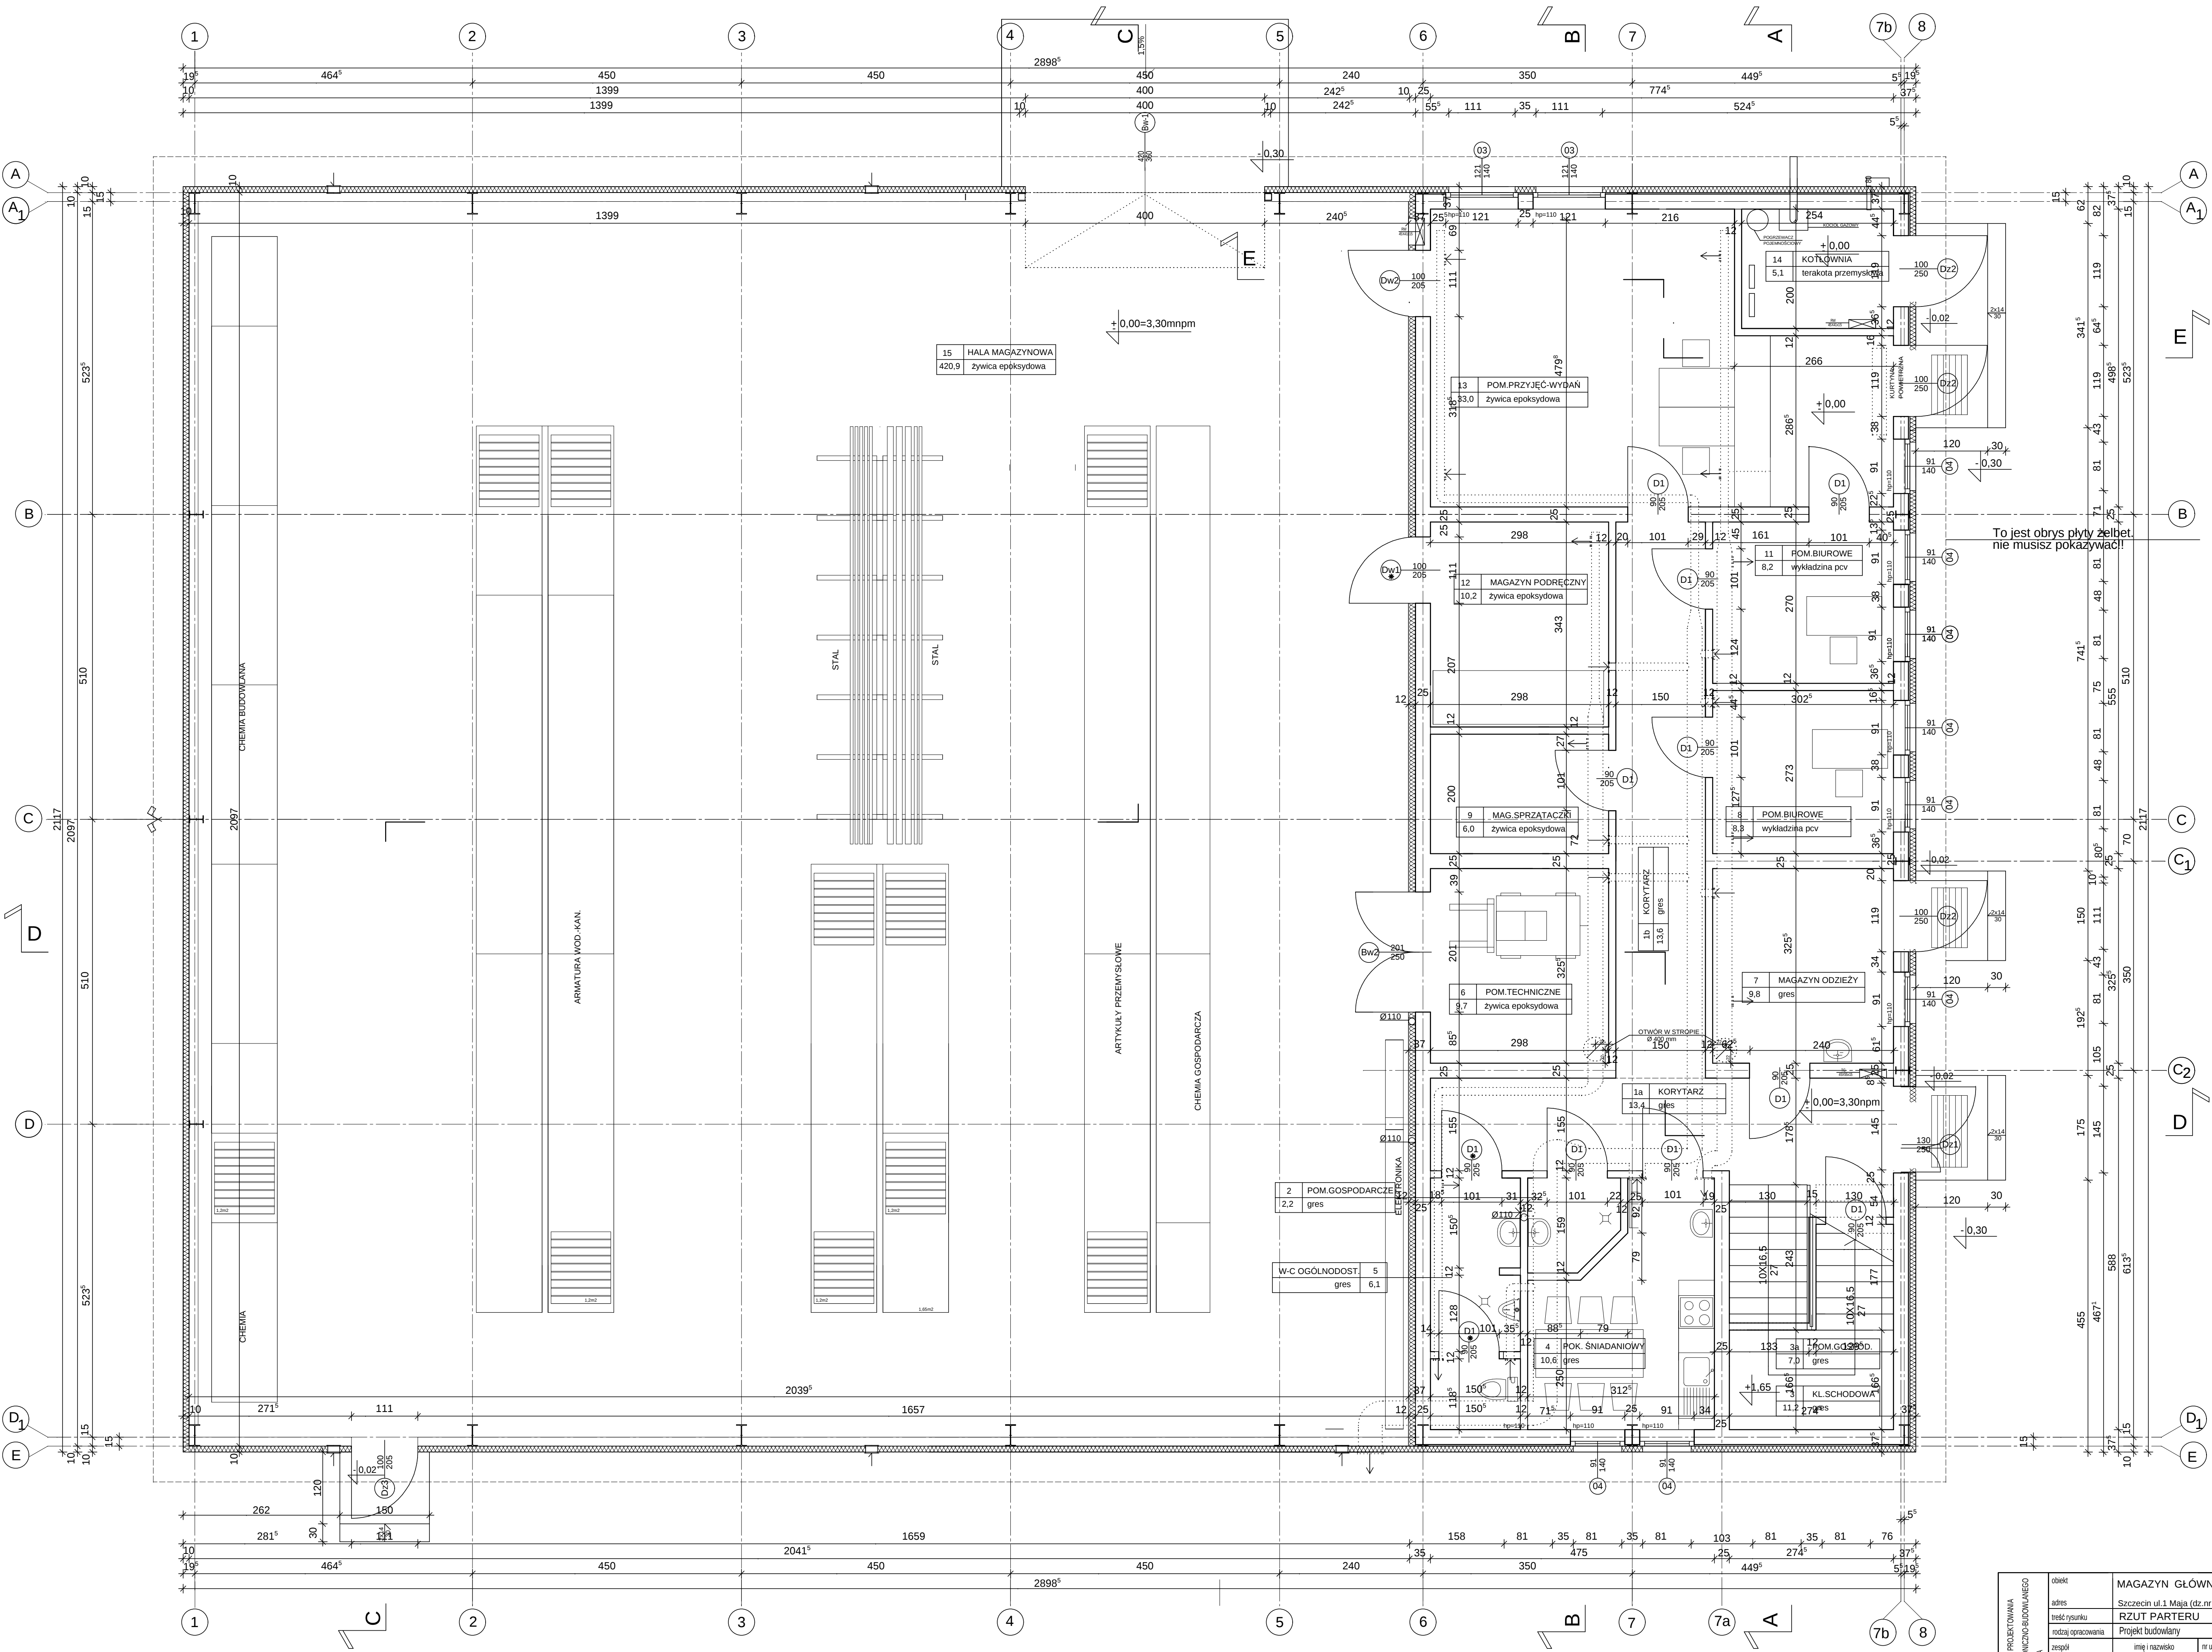

PRACOWNIA PROJEKTOWANIA ARCHYTEKTONICZNO-BUDOWLANEGO A.T. KULESA	obiekt	MAGAZYN GŁÓWNY			01.2016r.
	adres	Szczecin ul.1 Maja (dz.nr 8/3 obręb 3207)			data
	treść rysunku	RZUT PARTERU			A
	rodzaj opracowania	Projekt budowlany			branża
	zespół	imię i nazwisko	nr uprawnień	podpis	1:50
	projektował	arch. A.T.Kulesza	4/Sz/90		skala
	sprawdził	arch. M.Pawelczak	13/Sz/2002		1
					nr rys.