ARKUSZ NR 1(6)

METRYKA INFORMACYJNEJ KOPII MAPY DO CELÓW PROJEKTOWYCH

OBIEKT:
Szczecin, ul. Bałtycka - Kołłątaja
Mapa do celów projektowych Miasta Szczecin
Obręb ewidencyjny: 026201, 1-4095, 4011, 4098, 4087, 4009, 4148, 4003
Działki: 70, 2171, 2 obr.4095, 160, 161, 54 obr.4011, 41, 42/1, 42/2, 62/3, 62/17, 62/13, 62/4 obr.4098, 42, 39, 45 obr. 4087, 56 obr.4009, 60/10 obr.4148, 43X, 42, 18/6, 8/1, 6, 38/17 obr.4003

SKALA: 1:500
Układ współrzędnych: pakietowy 2000/15
Poziom odniesienia wysokości: Amsterdam

Kierownik roboty:
Piotr Krysiak
Nr upr. zaw. 20022 zakres 1.1.2

WYKONAWCA:
Geo NET
Piotr Krysiak
ul. Kołłątaja 5/1
70-762 Szczecin
tel. 606 47 11 47
e-mail: geonet@onet.eu

Wykonano metodą: **a) ręcznowo** b) wektorowo
Nazwa pliku: –
Wielkość pliku: ––– dnia ––––––
Wykonana w ramach roboty geodezyjnej:
ID: MOGGK 354.2364.2017
Zgłoszoną w MOGGK w Szczecinie
W zakresie opracowania znajdują się punkty osnowy geodezyjnej: nr: Brak

Podlegające ochronie na podst. art. 15, art. 48, ust. 1 pkt 3 Ustawy Prawo geodezyjne i kartograficzne

Aktualność mapy:
1. Wywiad terenowy i wykonywanie pomiarów w dniu 18.09.2017 r.
2. Baza GESUT według danych MOGGK w dniu 15.01.2018 r.
3. Zgodność mapy w treści ewidencyjnej z operatem technicznym ID: ––––––––––– lub
4. Baza EGB według danych MOGGK w dniu 11.08.2017 r.

REJESTRACJA

Mapę do celów projektowych sporządzono przy wykorzystaniu:
1. Cyfrowej mapy zasadniczej w skali 1:500 nr arkusza obrębowego: 1-4095
   5.199.18.55.2.6.5.199.19.11.3.1.3.1.1.3.1
2. Ustrojenie podstawowe opracowane na podstawie:
a) Bezpośredniego pomiaru powykasziwaczego na osnowę – bez liczby
b) Pomiaru wykrywaczem przewodów – z literą A
c) Digitalizacji i wektoryzacji rastra mapy – z literą D
d) Pomiarów fotogrametrycznych – z literą F
e) Pomiar w oparciu o elementy mapy lub dane projektowe – z literą G
f) W oparciu o dane branżowe – z literą B
g) Inne – z literą I
h) Niewskazane (np. wskazane przebiegi przez wykonawcę) – z literą K
i) Dokumentacja z narady koordynacyjnej – z literą K
j) Powołanie na budowę – z literą P
k) Zgłoszenie budowy – z literą Z
l) Dokumentacja z wytyczenia obiektu – z literą T
m) Pomiary zieleni wysokiej (pomnikowe przyrody)
4. Opracowanych geodezyjnie elementów planu (ogrodzeń, budynków, nawierzchni, zieleni niskiej, ścieżek, ulic, etc)
5. Nie wykaza się istnienia w terenie również uzbrojenia o którym brak było informacji branżowych i nie zostały odnalezione w czasie inwentaryzacji geodezyjnej

Na mapie do celów projektowych wykazano następujące projekty sieci uzbrojenia terenu zkoordynowane na Narodzie Koordynacyjnej w MOGGK:
814/2013 - proj. e

Informacje dodatkowe:
––––––––––– - zakres pomiaru:
1. Redakcja mapy zgodna z rozporządzeniem MAIC i dnia 23.10.2015r. (Dz. U. 2015, poz. 1936)
2 dnia 02.11.2015r. (Dz. U. 2015, poz. 2029)
3. Opracowanie nie dotyczy przypadku opisanego w MSWiA i dnia 09.11.2015r. (Dz.U. z 263 poz. 1572)
3.1. Opracowanie nie dotyczy przypadku opisanego w §79 ust. 5 rozp. MSWiA i dnia 09.11.2015r. (Dz.U. z 263 poz. 1572)
3.2. ~~Mapa zgodna z przepisami §79 ust. 5 rozp. (par.~~
4. Nie ustalono dłuższości gruntowej (kredowej) SBI ust.4 rozp. MSWiA i dnia 09.11.2015r. (Dz.U. 263 poz 1572)
5. Mapa nadaje się do celów projektowych w zakresie pomiaru
6. Wszystkie trwałe obiekty budowlane podlegają wytyczeniu przez jednostkę wykonawstwa geodezyjnego

Kierownik jednostki wykonawstwa geodezyjnego

Piotr Krysiak

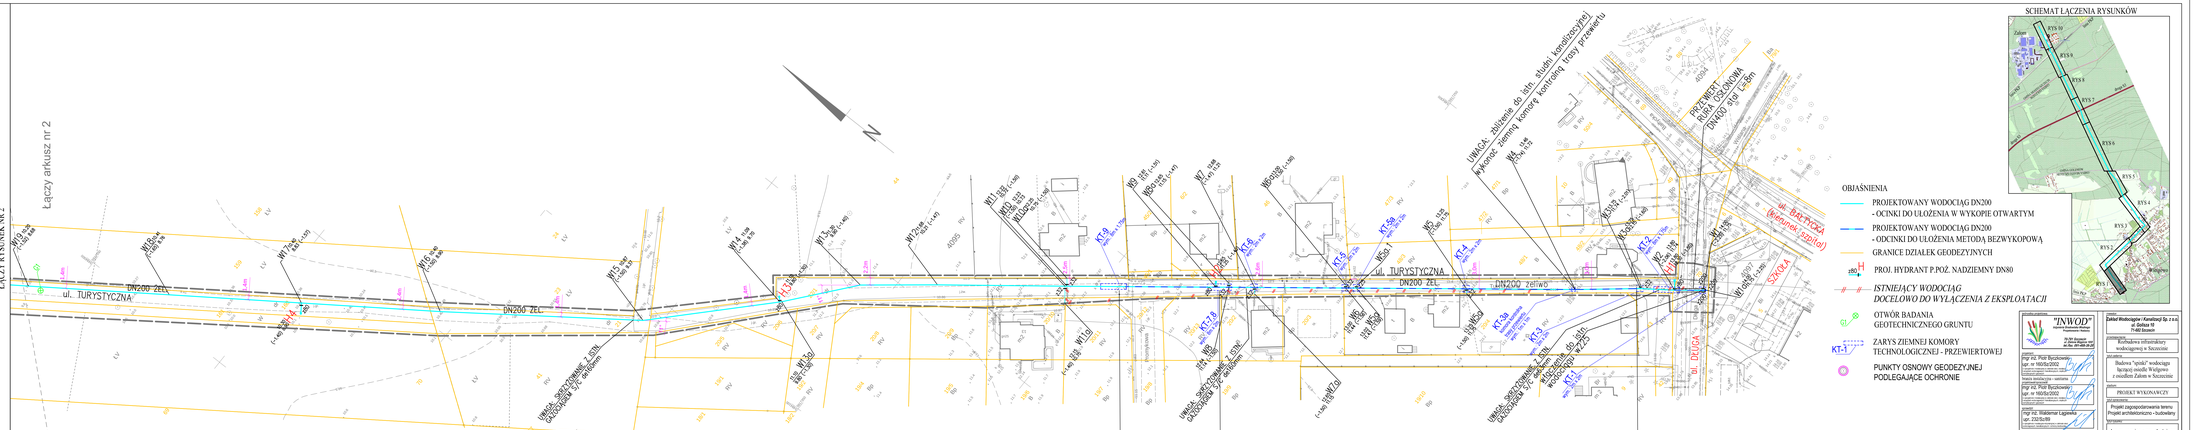

"INWOD"
Przedsiębiorstwo Wodociągowo-Kanalizacyjne
Przedsiębiorstwo Budowlane
70-241 Szczecin
ul. Dąbie 19
tel./fax 091-488-24-27

Zakład Wodociągów i Kanalizacji Sp. z o.o.

Kierownik jednostki wykonującej w Szczecinie
(mgr inż. Piotr Byczkowski
upr. nr 180/Dz/2002
Kierownik jednostki projektowej
(mgr inż. Piotr Byczkowski
upr. nr 180/Dz/2002
Sprawdzający projekt
(mgr inż. Waldemar Lagowski
upr. 270/Sz/88
Projektant
(mgr inż. Piotr Byczkowski
upr. nr 180/Dz/2002

Prawo własności autorskiego wyłącznie w zakresie do zmiany projektu wszelkie prawa wyłączone - zabrania się jakiejkolwiek

Nazwa inwestycji

PROJEKT WYKONAWCZY

Nazwa rysunku
Projekt zagospodarowania terenu
Projekt architektoniczno-budowlany

Rodzaj rysunku
plan sytuacyjno - wysokościowy

SZCZECIN, 12 2018 r.
1:500

1