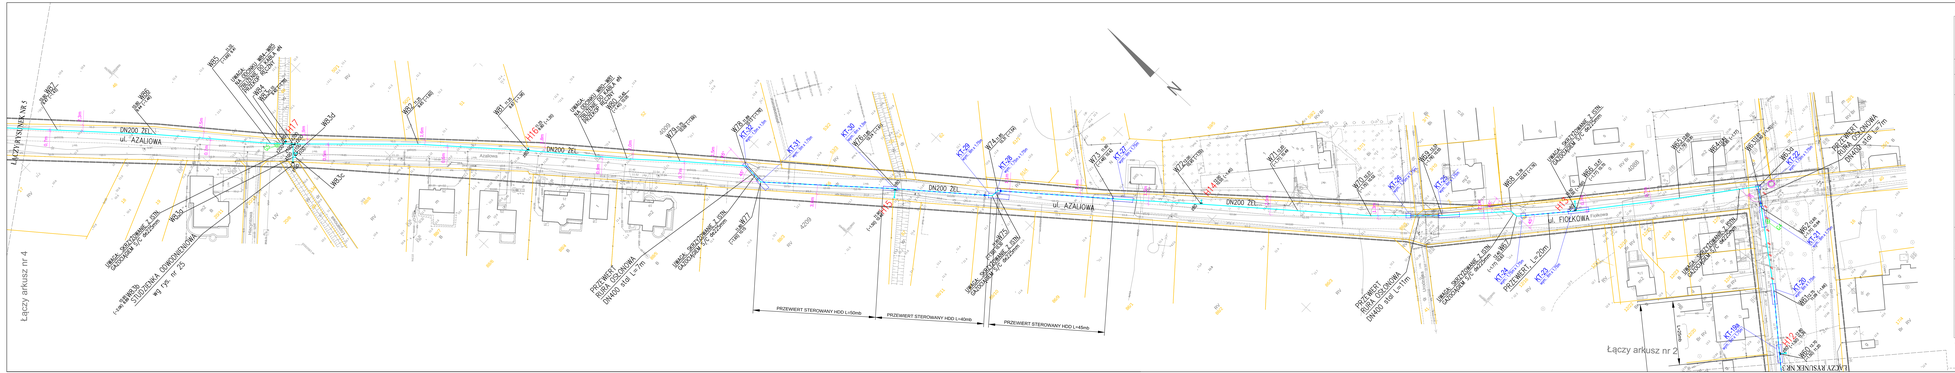

ARKUSZ NR 3(5) MATERIAŁ INFORMATYCZNY, KOPIA NADAY DO CELÓW PROJEKTOWANIA

