
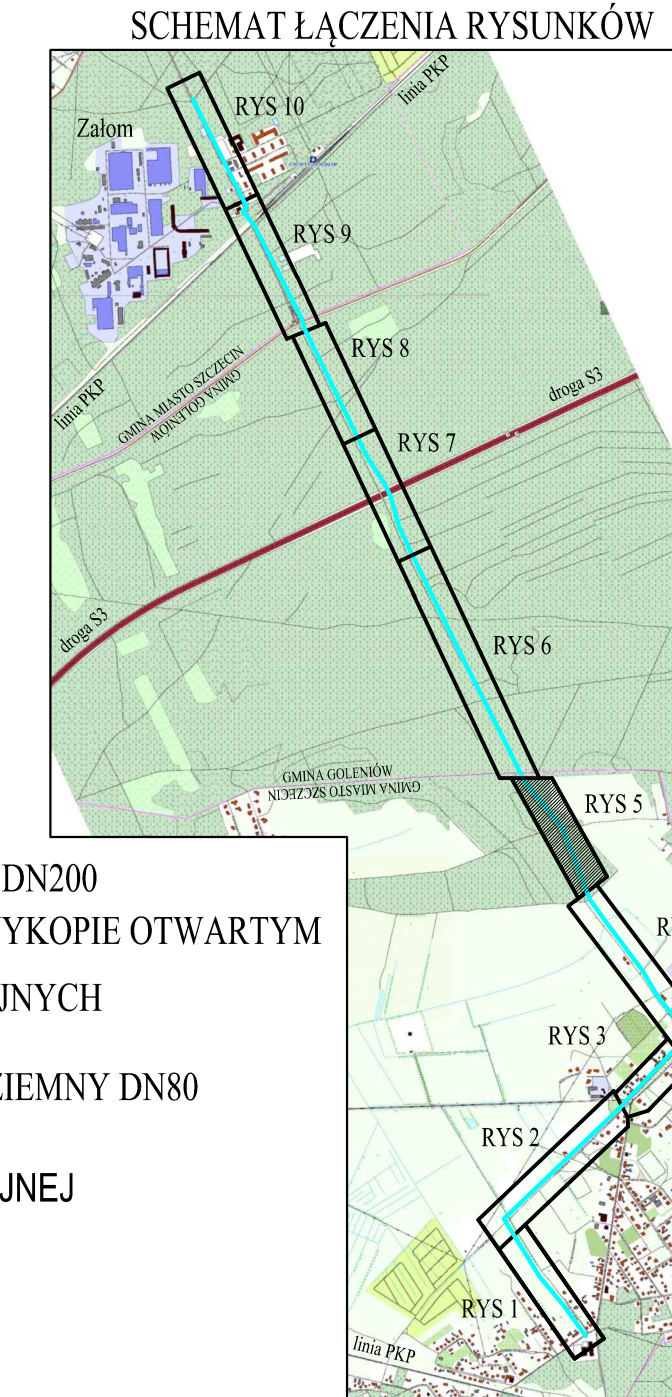


 

OBJAŚNIENIA

-  PROJEKTOWANY WODOCIĄG DN200
 - ODCINKI DO UŁOŻENIA W WYKOPIE OTWARTY
 GRANICE DZIAŁEK GEODEZYJNYCH
 PROJ. HYDRANT P.POŻ. NADZIEMNY DN80
 PUNKTY OSNOWY GEODEZYJNEJ
 PODLEGAJĄCE OCHRONIE

[illegible]