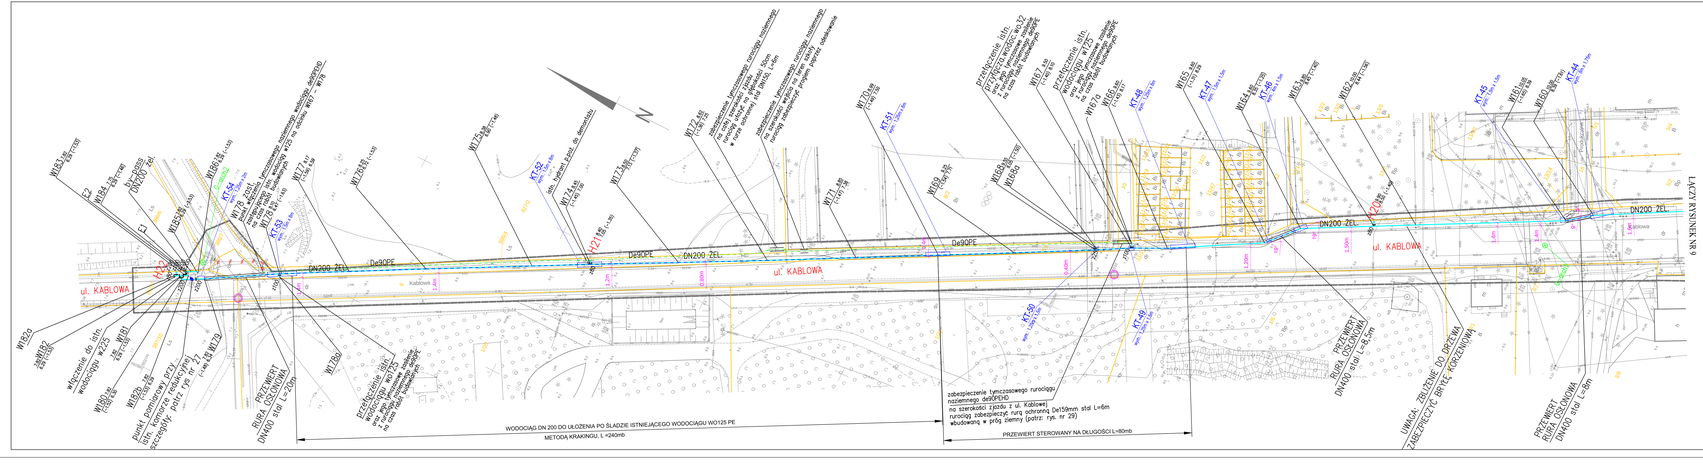

ARKUSZ NR 6(6)

METRYKA INFORMATYCZNEJ KOPI MAPY DO CELÓW PROJEKTOWYCH

Obręb: Szczecin, ul. Bałtycka - Kablowa

Jednostka ewidencyjna: 261601_2 - Szczecin

Obręb ewidencyjny: 026101_2.4095, 4011, 4098, 4087, 4009, 4148, 4001

Działki: 70, 22/1, 21-dor.4095, 160, 161, 54-obr.4011, 41, 42/1, 42/2, 62/3, 62/17, 62/13, 924-obr.4098, 42, 39, 45-obr. 4087, 56-obr.4009, 603/3-obr.4148, 43, 42, 16/6, 6/1, 6, 8873/1-obr.4001

SKALA: 1:500

Układ współrzędnych: państwowy 2000/15

Poziom odniesienia wysokości: Amsterdam

Kierownik robót:

Piotr Krysiak

Nr upr. zaw. 2022 (seria 1-2 .

Mapa do celów projektowych sporządzono przy wykorzystaniu:

1. Cyfrowej mapy zasadniczej w skali 1:500 w arkusza w układzie 2000/15
   5.200.18.3.1.1, 3.1.1, 5.200.18.15.3.3, 5.200.18.14.4.4
2. Uzbrojenie podziemne opracowane na podstawie:
   a) Bezpośredniego pomiaru powykonawczego na osnowę geodezyjną
   b) Pomiaru wykryweczem przewodów – z litery A
   c) Digitalizacji i weektoryzacji zasobu mapy – z litery D
   d) Pomiarów fotogrametrycznych – z litery F
   e) Pomiar w oparciu o elementy mapy lub dane projektowe – z litery M
   f) W oparciu o dane branżowe – z litery B
   g) inne – z litery I
   h) Archiwalne (np. wskazanie przebiegu przez wykonawcę) – z litery N
   i) Dokumentacja z narady koordynacyjnej – z litery K
   j) Przewlekane na budowie – z litery P
   k) Zgłoszenie budowy – z litera Z
   l) Dokumentacja z wytyczenia obiektu – z litera T
   m) Pomiary zalani wysokiej i pomiarów przyrody
   n) Opracowanych geodezyjnie elementów płaszczyzn przestrzennego (linie rozgraniczające, linie regul., osie ulic) w oparciu o dokumentacje projektowe, dokumentacje z których brak bylo informacji branżowych i nie zostały odnalezione w czasie inwentaryzacji geodezyjnej.

Na mapie do celów projektowych wykazano następujące projekty sieci uzbrojenia terenu skoordynowane na Narzędzie Koordynacyjnej w MODGIK:

1. 1251/2006 - proj. g
2. 3342/2017 - proj. g
3. 1312/2017 - proj. g

Informacje dodatkowe:

a. Badania mapy ogólne z nieprzestrzeganiem zalec. zalecenia pomocnic:
z dnia 21.10.2010r. (Dz. U. 2010, poz. 1568)
z dnia 02.11.2015r. (Dz. U. 2015, poz. 2028)
2. Mapa sporządzona została zgodnie z rozp. MSWiA
z dnia 09.11.2011r. (Dz.U. nr 263 poz. 1572)
3.1. Opracowanie nie dotyczy przypadku opisanego w §79 ust. 5 rozp. MSWiA z dnia 09.11.2011r. (Dz.U. nr 263 poz. 1572)
4. Mapa sporządzona na podstawie materiałów zasobu
4.a. Materiały pomiarowe archiwalne zbiorowe (§79 ust.4 rozp. MSWiA z dnia 09.11.2011r. (Dz.U. 263 poz.1572)
5. Mapa nadaje się do celów projektowych w zakresie pomiaru
6. Wnioskiów trwale obsiedlony budowlane podlegają wytyczeniu przez jednostkę wykonawcha geodezyjnego

WYKONAWCA:

Geo-NET
Piotr Krysiak
ul. Bolesława Śmiałego 7
70-562 Szczecin
tel. 606 47 11 47
e-mail: geonet@onet.eu

Wykonano metodą: **ze wskazowem** 5) wektorowo

Nazwa pliku: .....

Wielkość pliku: ..... dna

Wykonano na urządzeniach rejestru geodezyjnej:

6) MODGIK.ZIM.2368.2017

Zgłoszono w MODGIK w Szczecinie

W zakresie opracowania znajdują się punkty osnowy geodezyjnej nr: 1010, 1010, 1009

Podlegające ochronie na podst. art. 15. art. 48, ust. 1 pkt 3 Ustawy Prawo geodezyjne i kartograficzne

Aktualność mapy:

1. Wywiad terenowy i wykonywanie pomiarów w dniu 18.09.2017 r.
2. Baza GESUT według danych MODGIK w dniu 15.01.2018 r.
3. Zgodność mapy w treści ewidencyjnej i operatem technicznym nr: ..... z dn. .....
4. Baza EGB według danych MODGIK w dniu 11.08.2017 r.

REJESTRACJA

Kierownik jednostki wykonawczej geodezyjnej:

Piotr Krysiak

SCHEMAT ŁĄCZENIA RYSUNKÓW

RYS 1F
RYS 1
RYS 4
RYS 6
RYS 7
RYS 8
RYS 5
RYS 3
RYS 2
Zakład
Kablowa
Bałtycka
Wojska Polskiego
