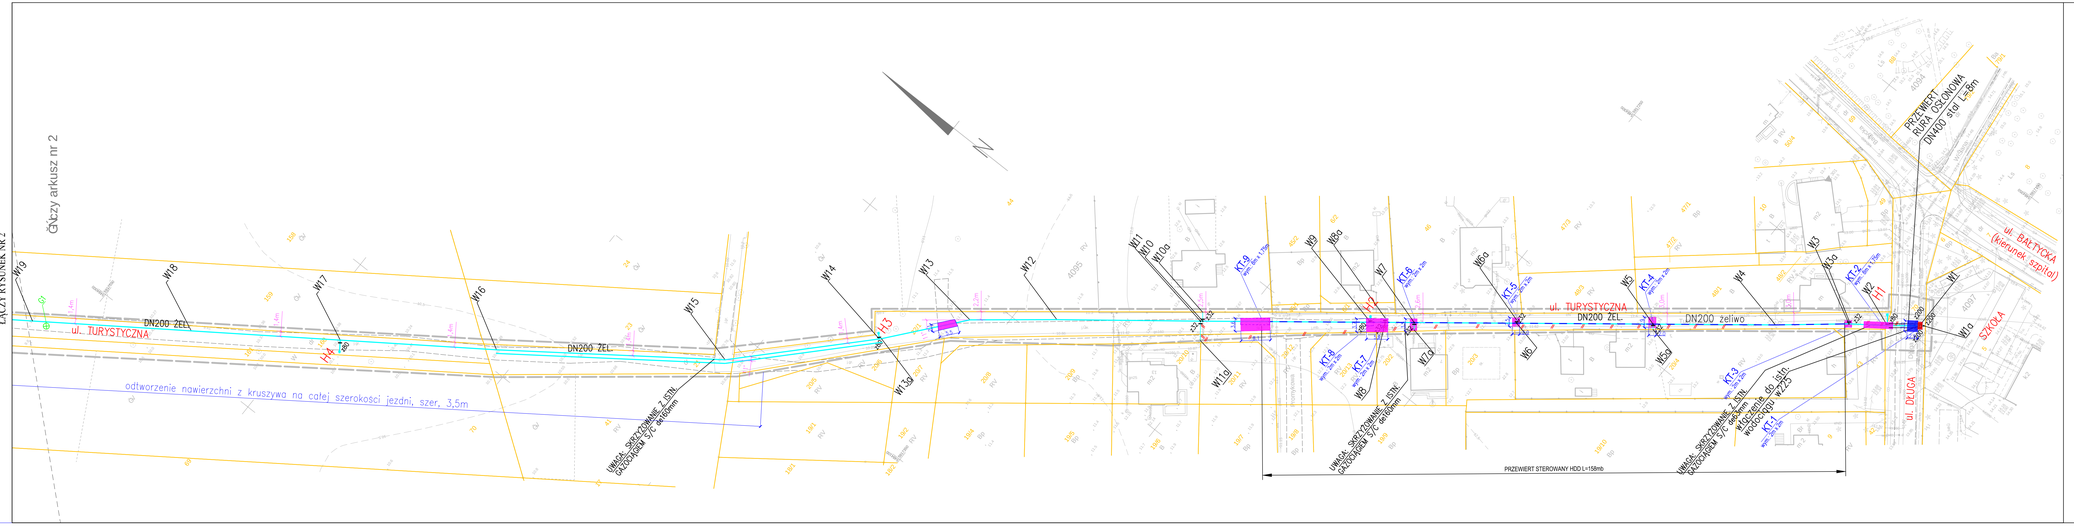

SCHEMAT ŁĄCZENIA RYSUNKÓW

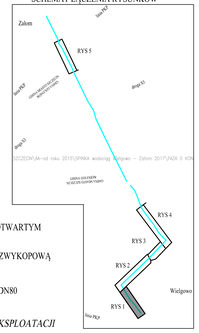

OBJAŚNIENIA

- PROJEKTOWANY WODOCIĄG DN200 - OCINKI DO UŁOŻENIA W WYKOPIE OTWARTYM
- PROJEKTOWANY WODOCIĄG DN200 - ODCINKI DO UŁOŻENIA METODĄ BEZWYKOPOWĄ
- GRANICE DZIAŁEK GEODEZYJNYCH
- ±80 H — PROJ. HYDRANT P.POŻ. NADZIEMNY DN80
- *ISTNIEJĄCY WODOCIĄG DOCELOWO DO WYŁĄCZENIA Z EKSPLOATACJI*
- G1 — OTWÓR BADANIA GEOTECHNICZNEGO GRUNTU
- KT-1 — ZARYS ZIEMNEJ KOMORY TECHNOLOGICZNEJ - PRZEWIERTOWEJ
- Odtworzenie konstrukcji nawierzchni KR1
- Odtworzenie konstrukcji nawierzchni KR2
- Odtworzenie konstrukcji nawierzchni KR3
- Odtworzenie konstrukcji chodników

"INWOD"
Przedsiębiorstwo Wodociągowo - Kanalizacyjne Spółka z o.o.
70-893 Szczecin
ul. Gen. Stanisława Maja 19
tel./fax: 091-489-26-22


inwestor:	Zakład Wodociągów i Kanalizacji Sp. z o.o. ul. Gałkowa 19 71-662 Szczecin
tytuł:	PROJEKT WYKONAWCZY
zał. zatwierdzenia:	Projekt odtworzenia nawierzchni
zał. rysunku:	plan sytuacyjno - wysokościowy
miejsce:	SZCZECIN, 12. 2018
skala:	1:500
nr rys.	2.1